


ESCALA DE INCÊNDIO


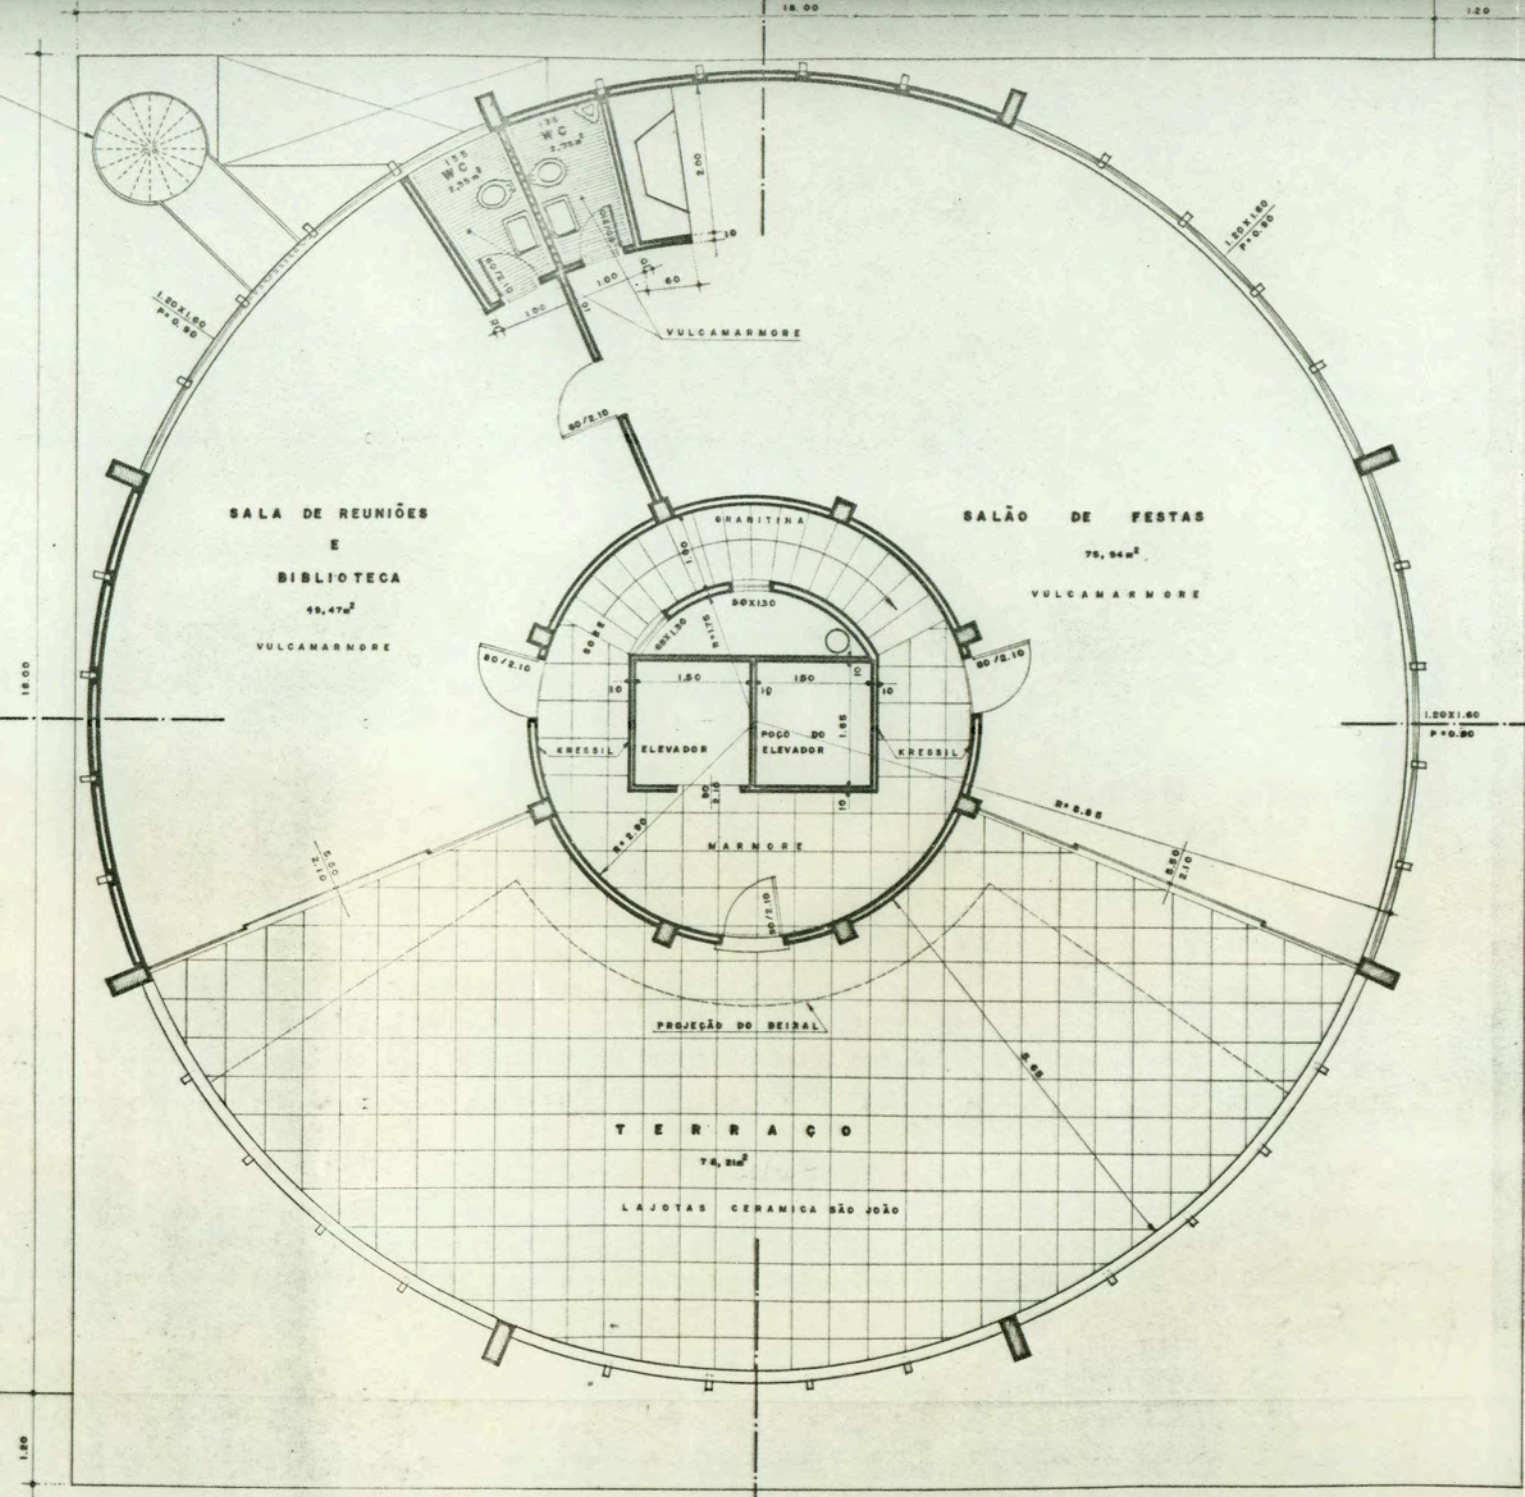


PLANTA BAIXA-TERRAÇO

PROPRIETÁRIO: DR. CARLOS MADALOSSE E OUTROS

CONSTRUTOR:

LUIZ SOLDATELLI NET	
- ENGENHARIA CIVIL -	
TÍTULO	PLANTA-BAIXA TERRAÇO - salão de f
OBRA	CENTRO MÉDICO DE PASSO
RUA	URUGUAI ESQUINA 15 DE NOVEM
CIDADE	PASSO FUNDO RS
DATA	
30/12/76	

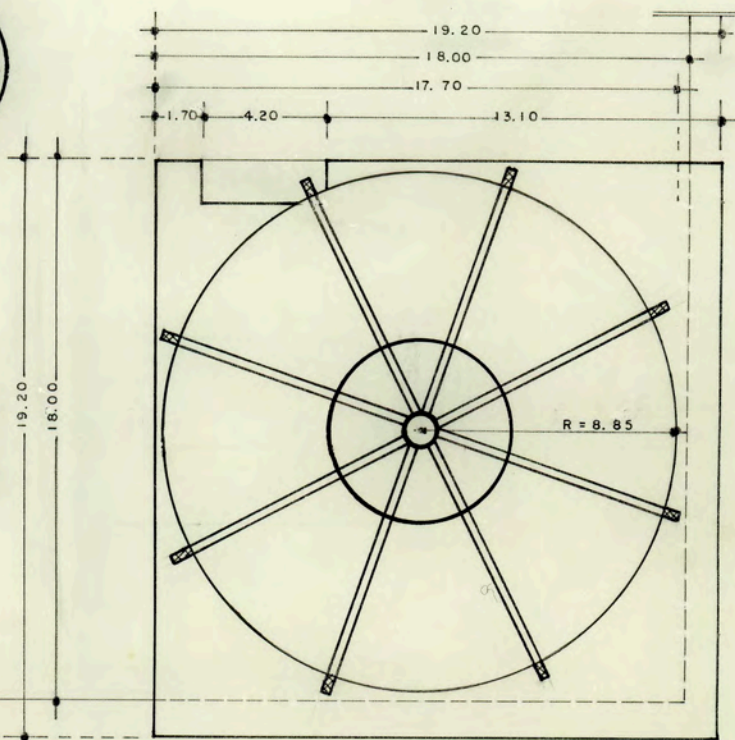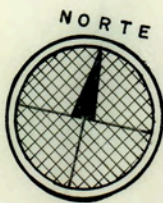

RUA 15 DE NOVEMBRO

RUA URUGUAI

PROPRIETÁRIO: DR. CARLOS MADALOSSO E OUTROS

CONSTRUTOR:

SITUAÇÃO E LOCALIZAÇÃO ESC. 1:250

LUIZ SOLDATELLI NETTO
— ENGENHARIA CIVIL —

TÍTULO SITUAÇÃO E LOCALIZAÇÃO

BRA CENTRO MEDICO DE PASSO FUNDO

URUGUAI ESQUINA, 15 DE NOVEMBRO


CIDADE PASSO FUNDO, R.S.

DATA

30 / 12 / 76

Eng. Civil — CREA 8876

PLANTA BAIXA - PAVIMENTO TIPO X 7

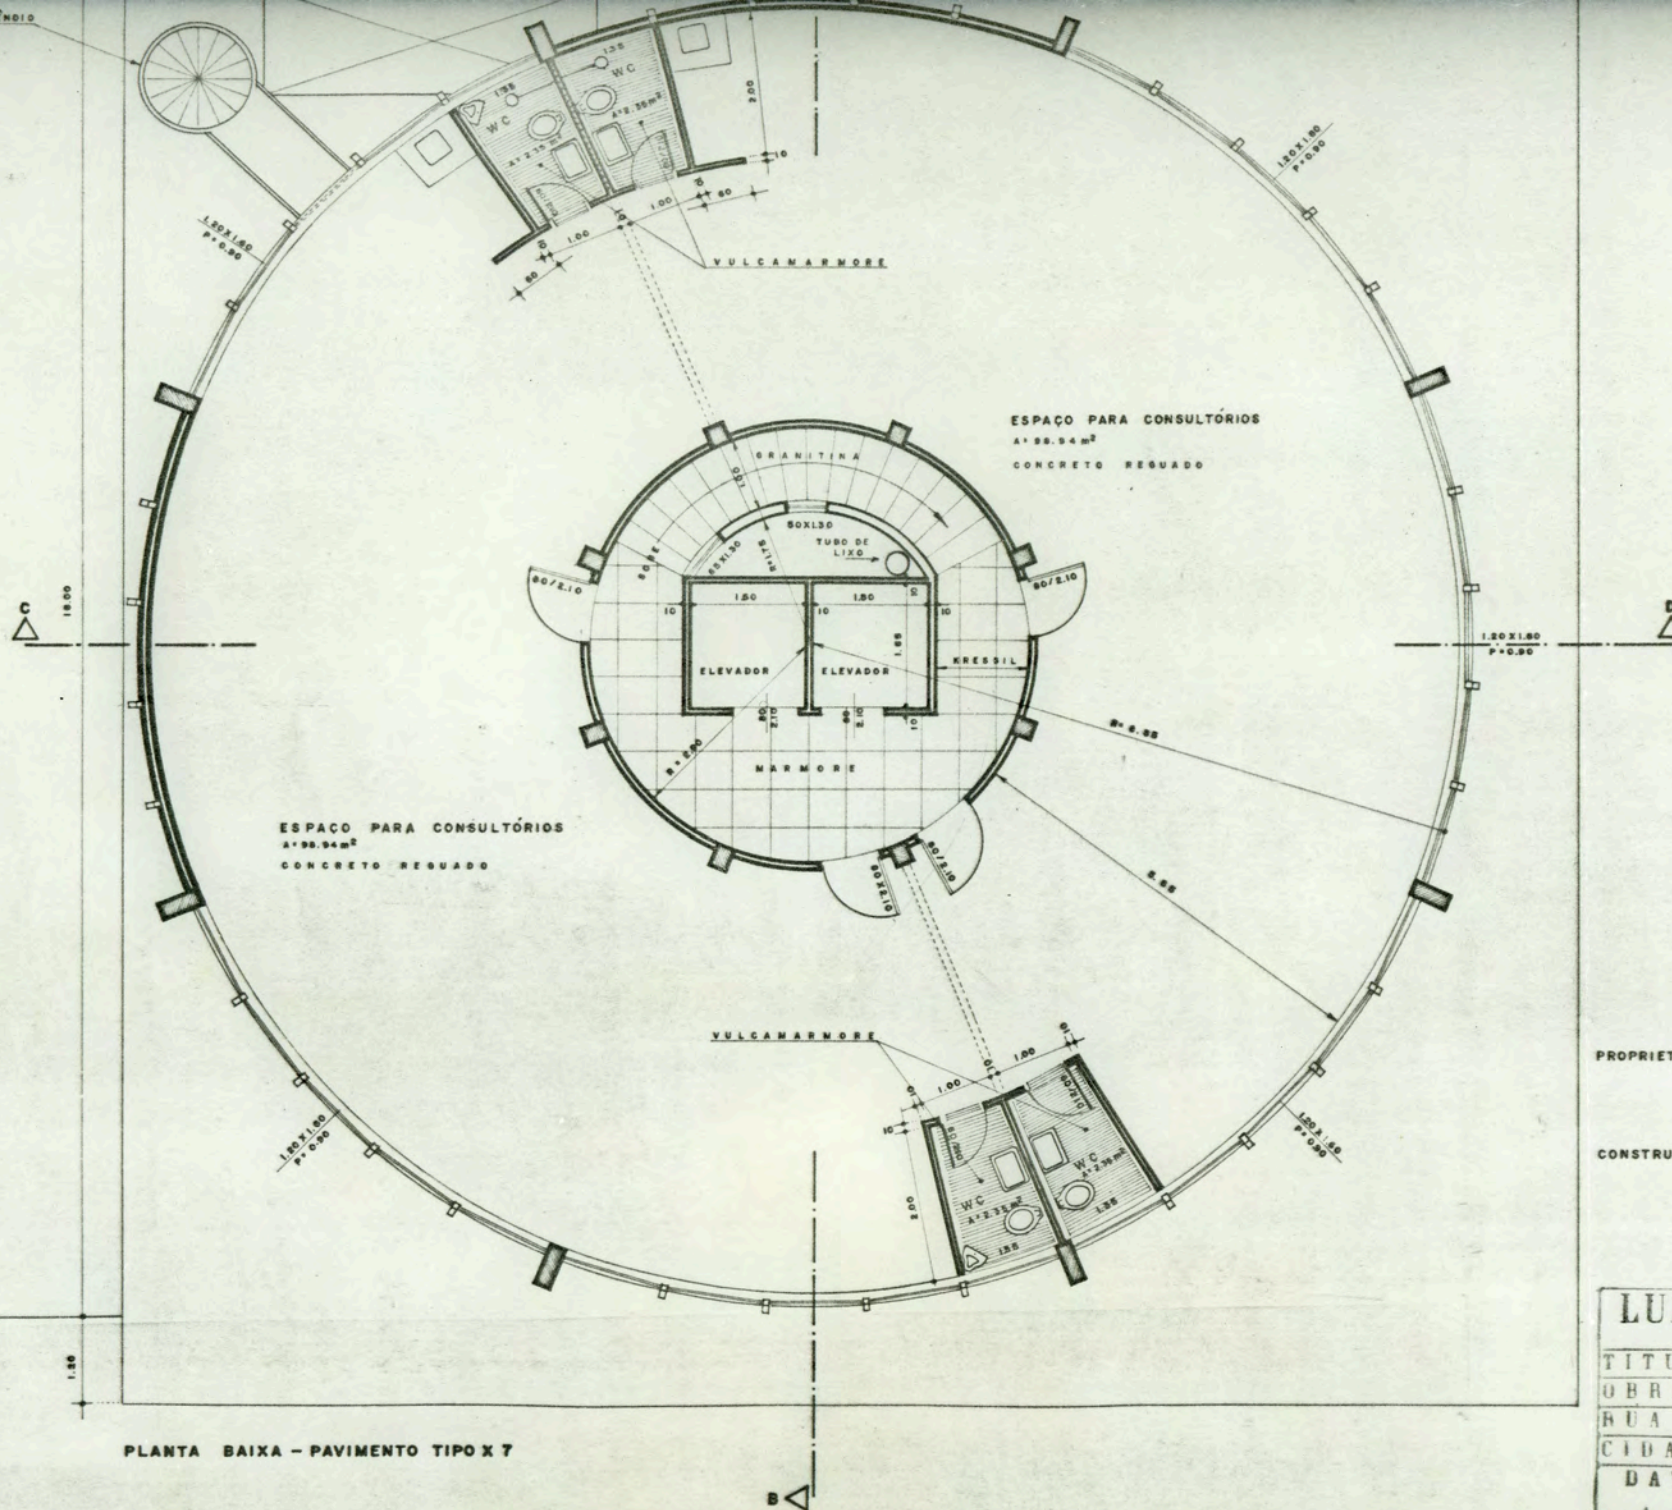

PROPRIETÁRIO: _____
DR. CARLOS MADALOSSE E OUTROS

CONSTRUTOR: _____

LUIZ SOLDATELLI NETT
— ENGENHARIA CIVIL —

TITULO	PLANTA	BAIXA — PAVIMENTO	TIPO
--------	--------	-------------------	------

OBRA	CENTRO MÉDICO DE PASSO FUM
------	----------------------------


BUA	URUGUAI	ESQUINA,	15	DE	NOVEMBRO
-----	---------	----------	----	----	----------

CIDADE PASSO FUNDO, R.S.

DATA	
1	1
2	2
3	3
100	100

30 / 12 / 76

Eng. Civil — CREA 9876

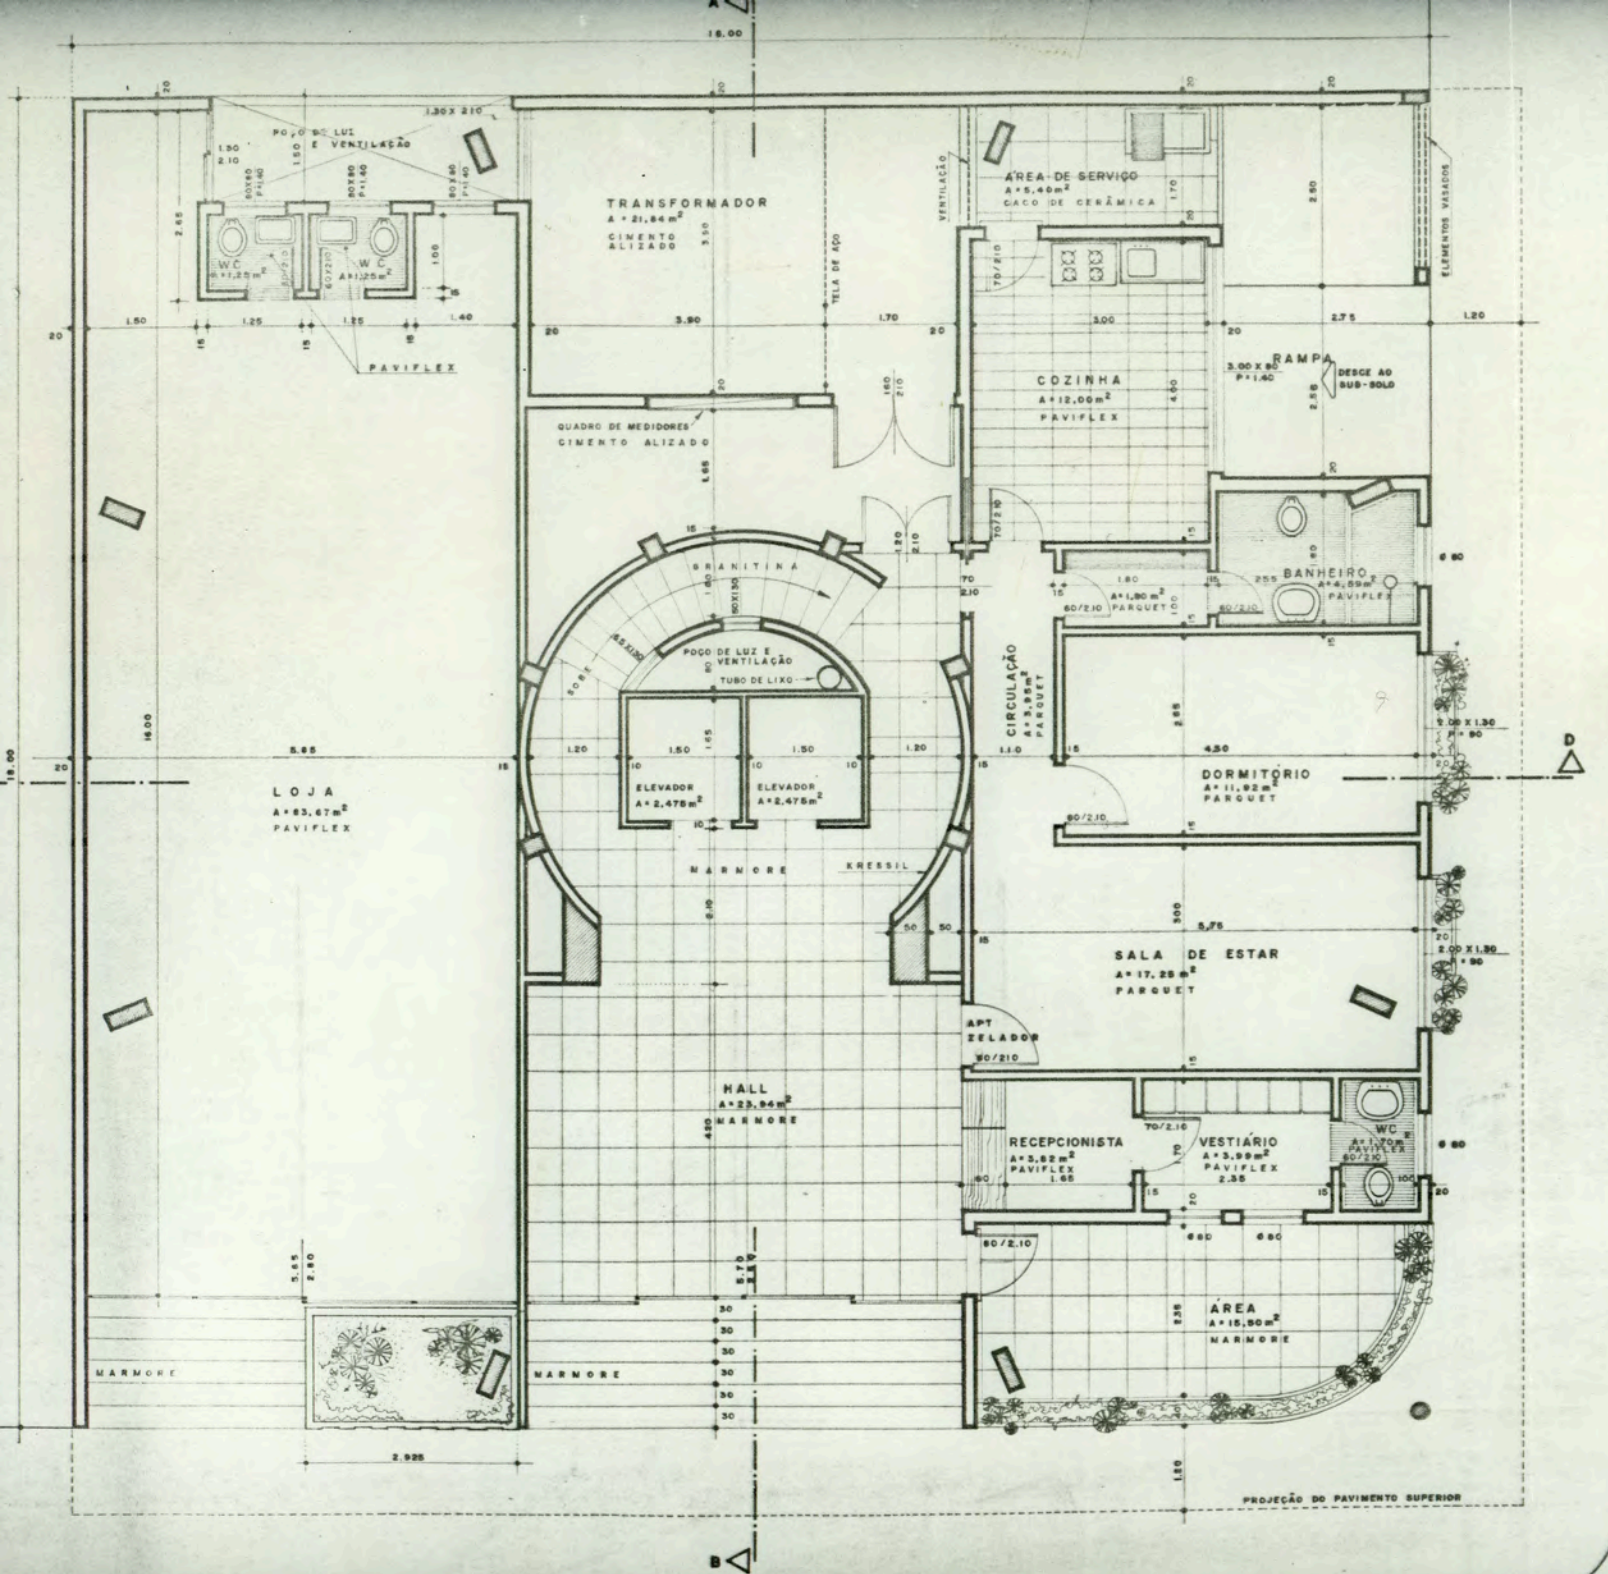


QUADRO DE ÁREAS	
PAVIMENTOS	ÁREAS
SUB-SOLO.....	324,00 m ²
TERREO.....	324,00 m ²
1º ANDAR.....	368,64 m ²
2º ANDAR.....	246,00 m ²
3º ANDAR.....	246,00 m ²
4º ANDAR.....	246,00 m ²
5º ANDAR.....	246,00 m ²
6º ANDAR.....	246,00 m ²
7º ANDAR.....	246,00 m ²
8º ANDAR.....	246,00 m ²
9º ANDAR (TERRAÇO).....	246,00 m ²
10º ANDAR (CASA DE MÁQUINAS).....	29,22 m ²
TOTAL DO PRÉDIO.....	3.013,86 m²

RUA 15 DE NOVEMBRO

PROPRIETÁRIO: DR CARLOS MADALOSSE E OUTROS
CONSTRUTOR:

LUIZ SOLDATELLI NETTO — ENGENHARIA CIVIL —	
TÍTULO	PLANTA BAIXA — PAVIMENTO TERREO
OBRA	CENTRO MÉDICO DE PASSO FUNDO
RUA	URUGUAI ESQUINA, 15 DE NOVEMBRO
CIDADE	PASSO FUNDO, RS
DATA	

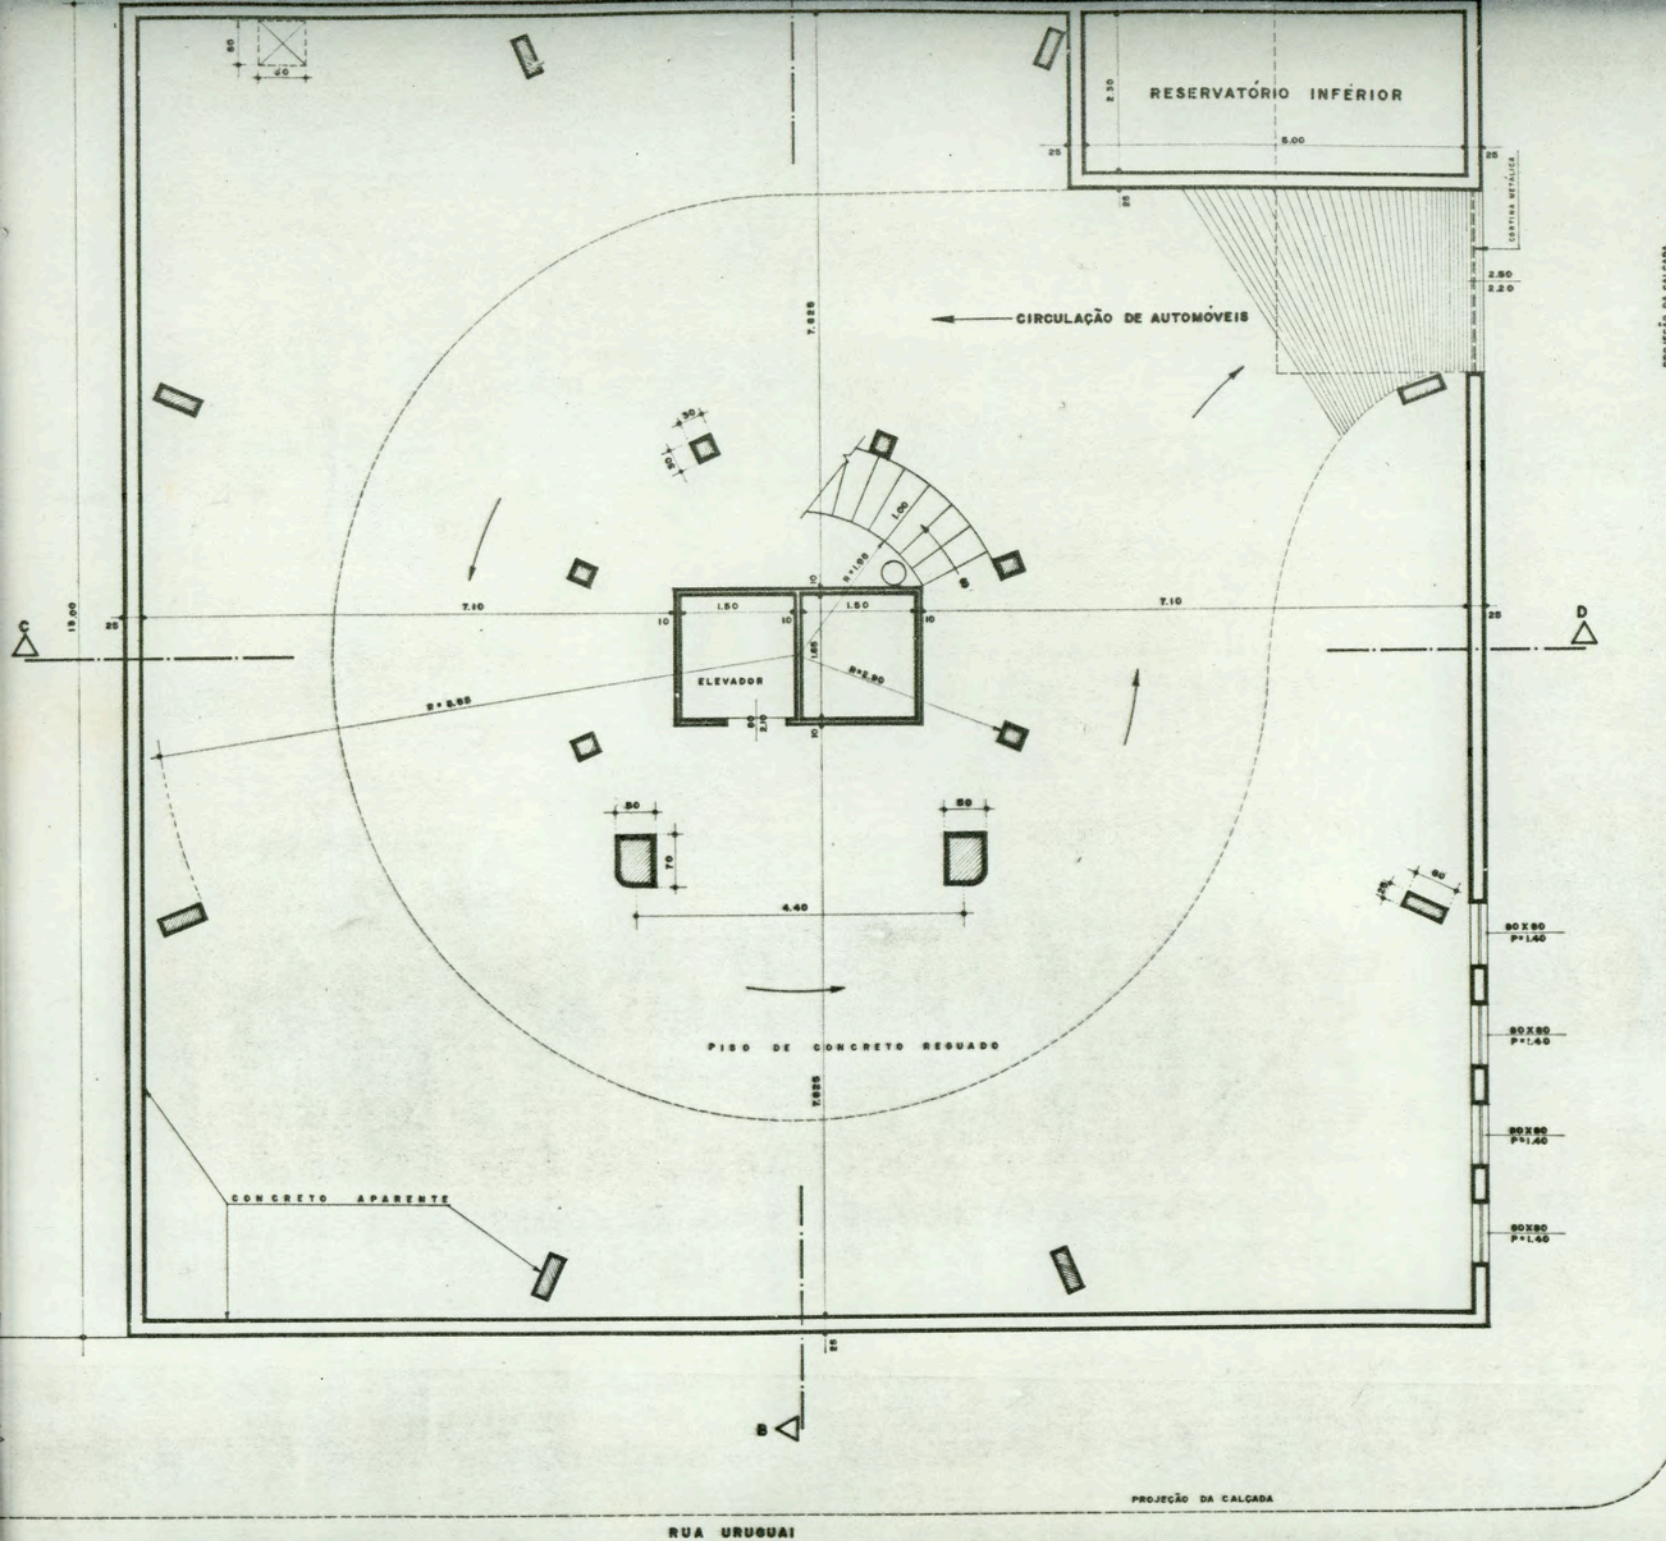


PLANTA BAIXA - SUB-SOLO


PROPRIETÁRIO: DE CARLOS MADALOSSE E OUTROS


CONSTRUTOR:

LUIZ SOLDATELLI NETT	
— ENGENHARIA CIVIL —	
TÍTULO	PLANTA BAIXA — SUB-SOLO
OBRA	CENTRO MÉDICO DE PASSO FUNDO
RUA	URUGUAI ESQUINA 15 DE NOVEMBRO
CIDADE	PASSO FUNDO, RS
DATA	1 / 1
Eng. Civil — CREA 8876	

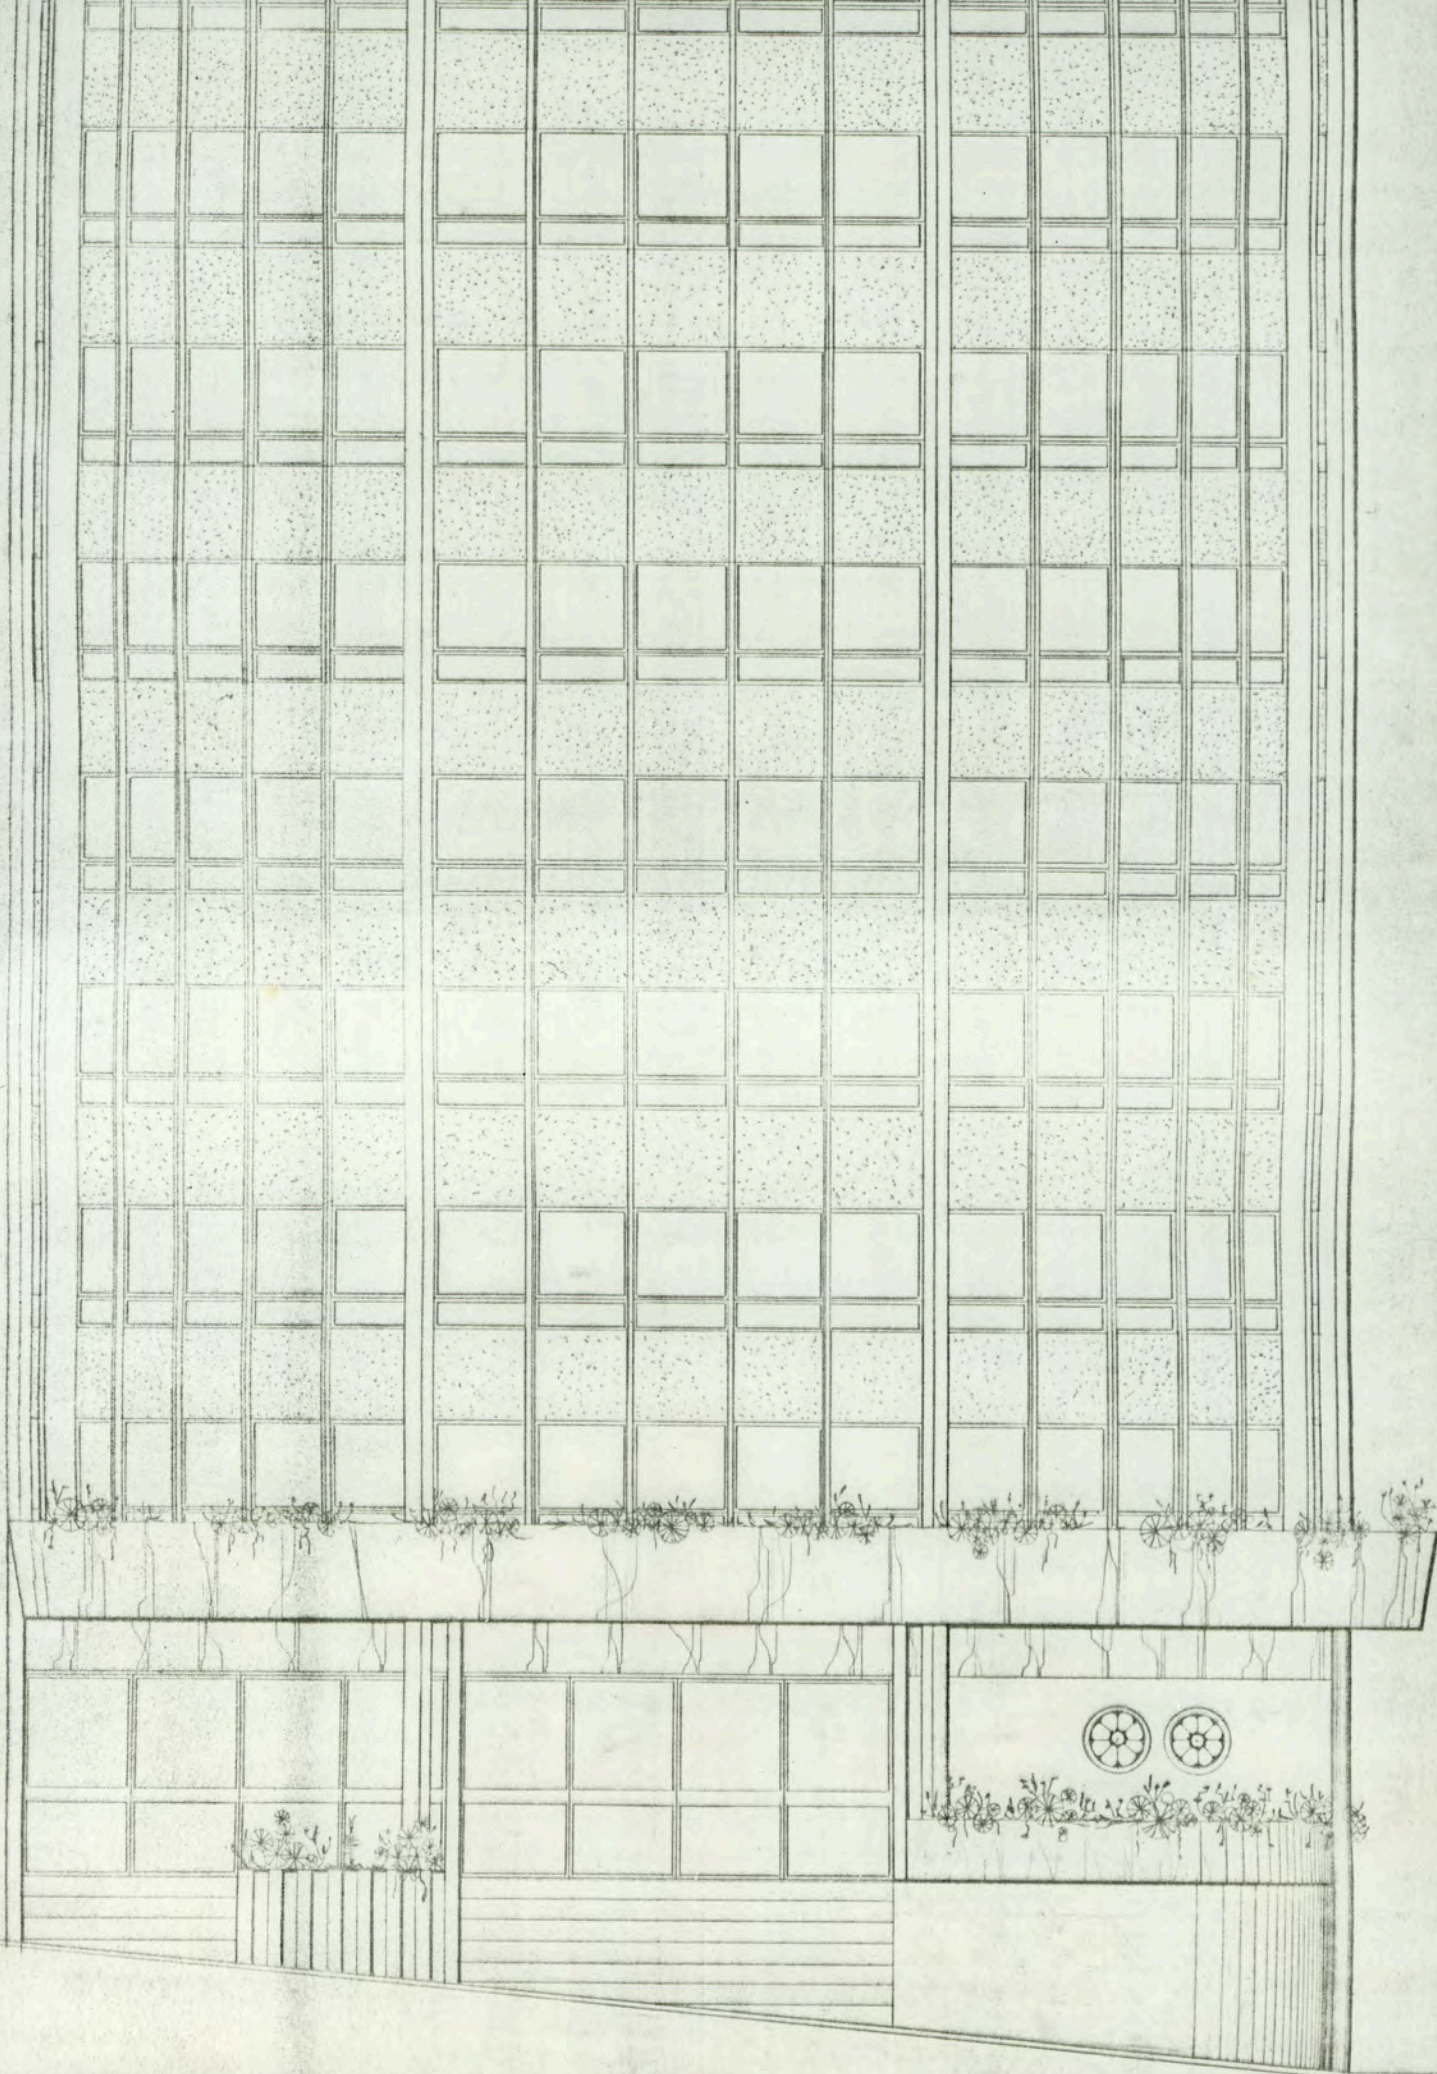

ELEVAÇÃO FRONTAL - RUA URUGUAI

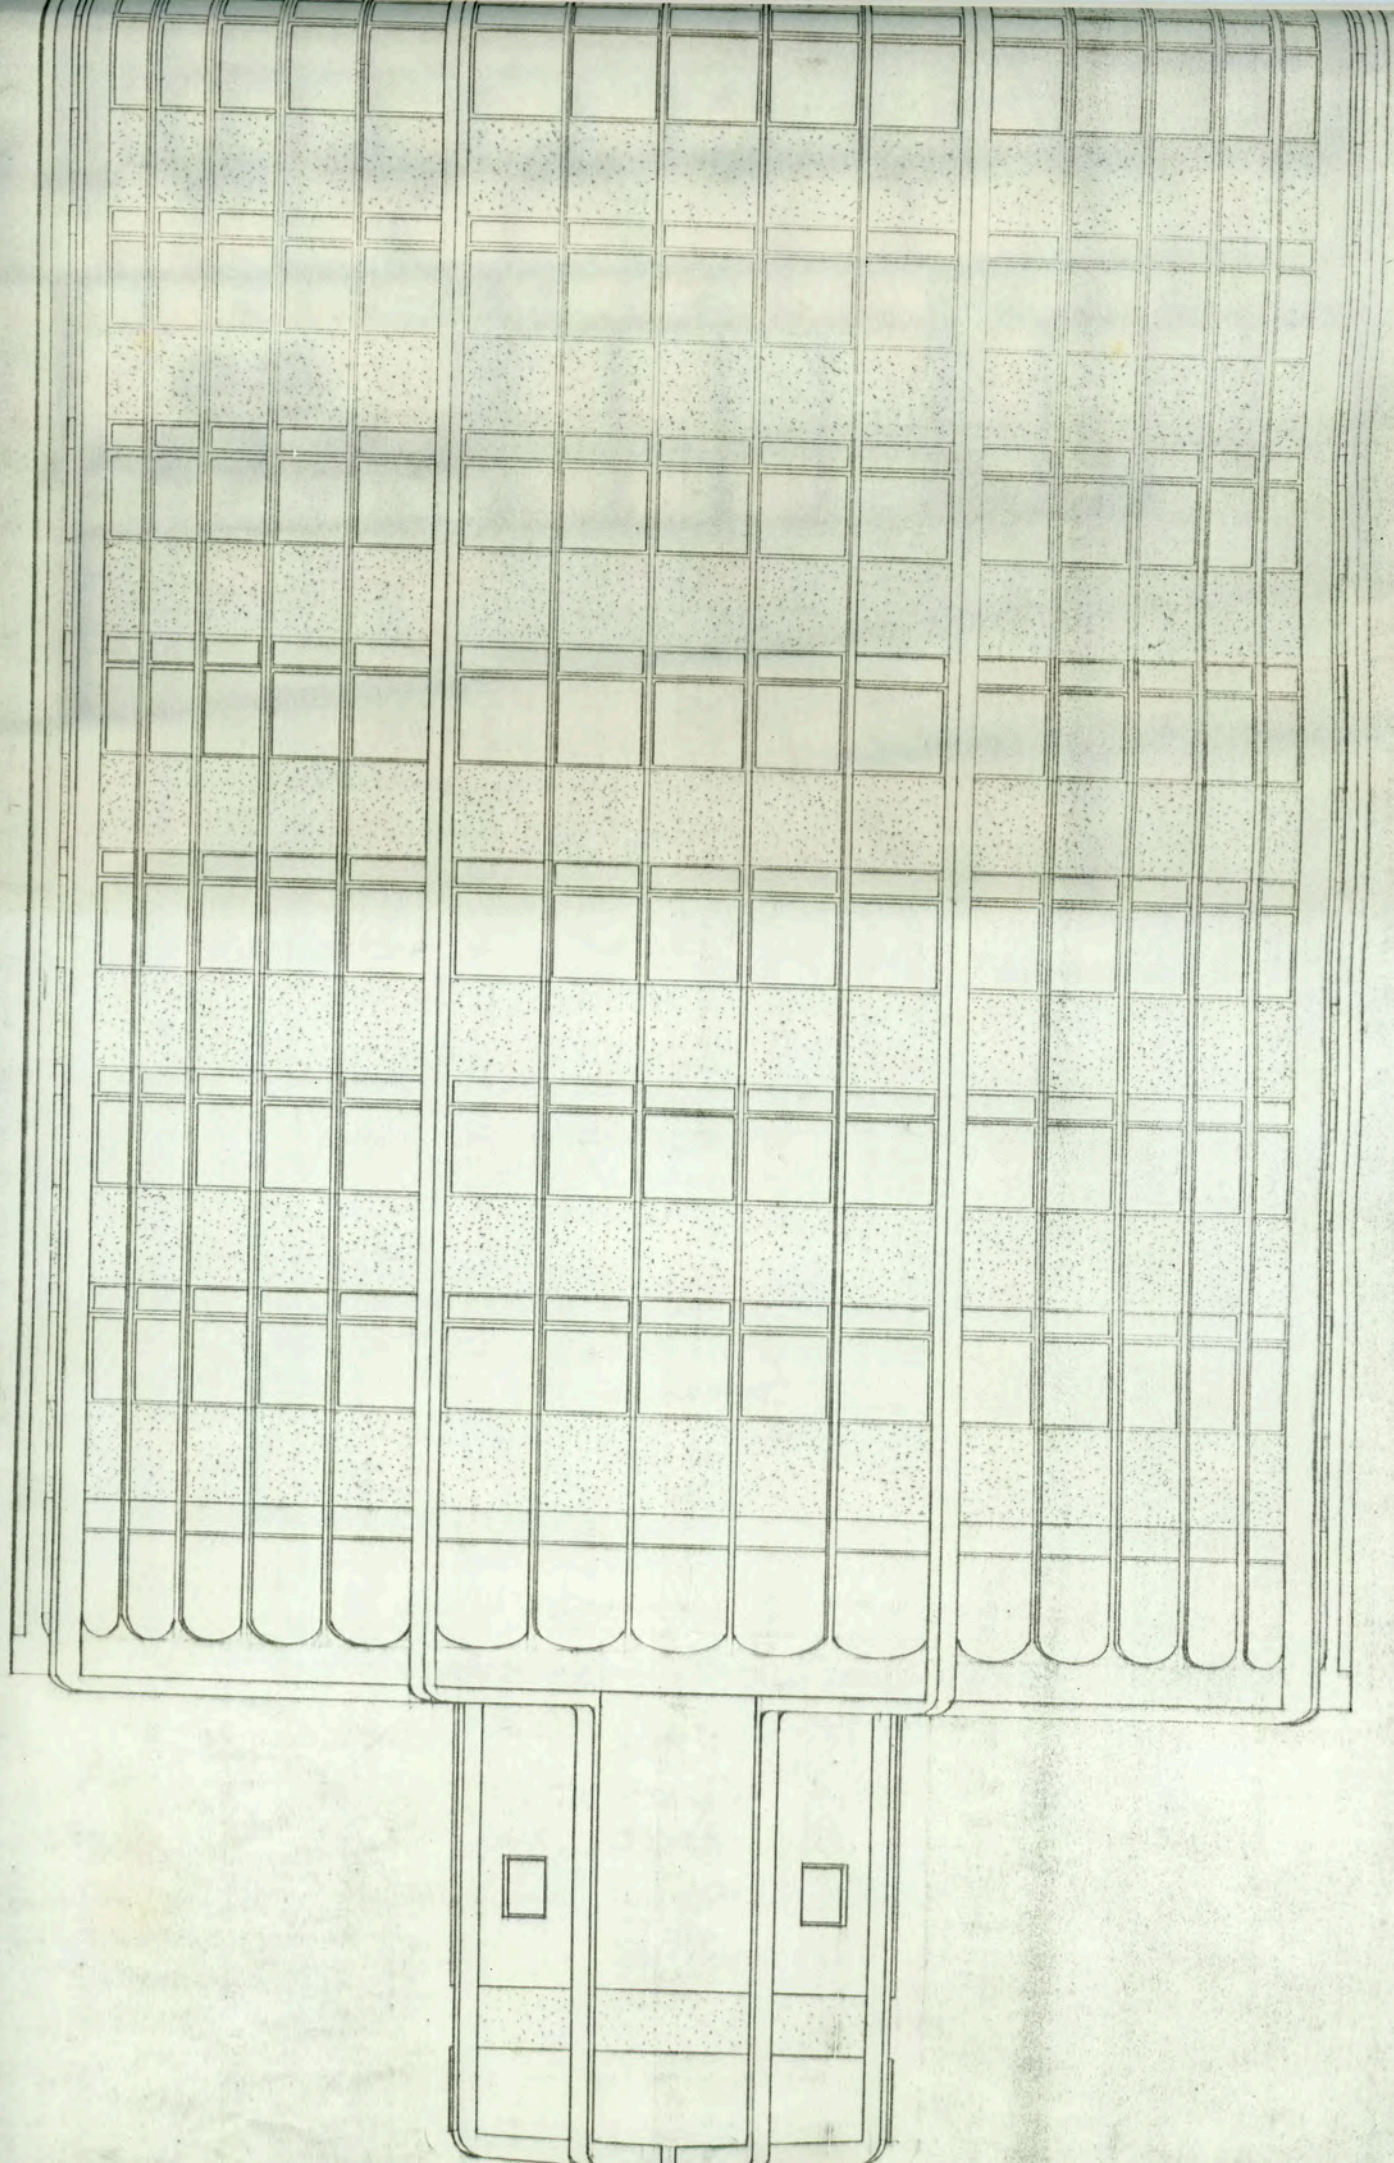


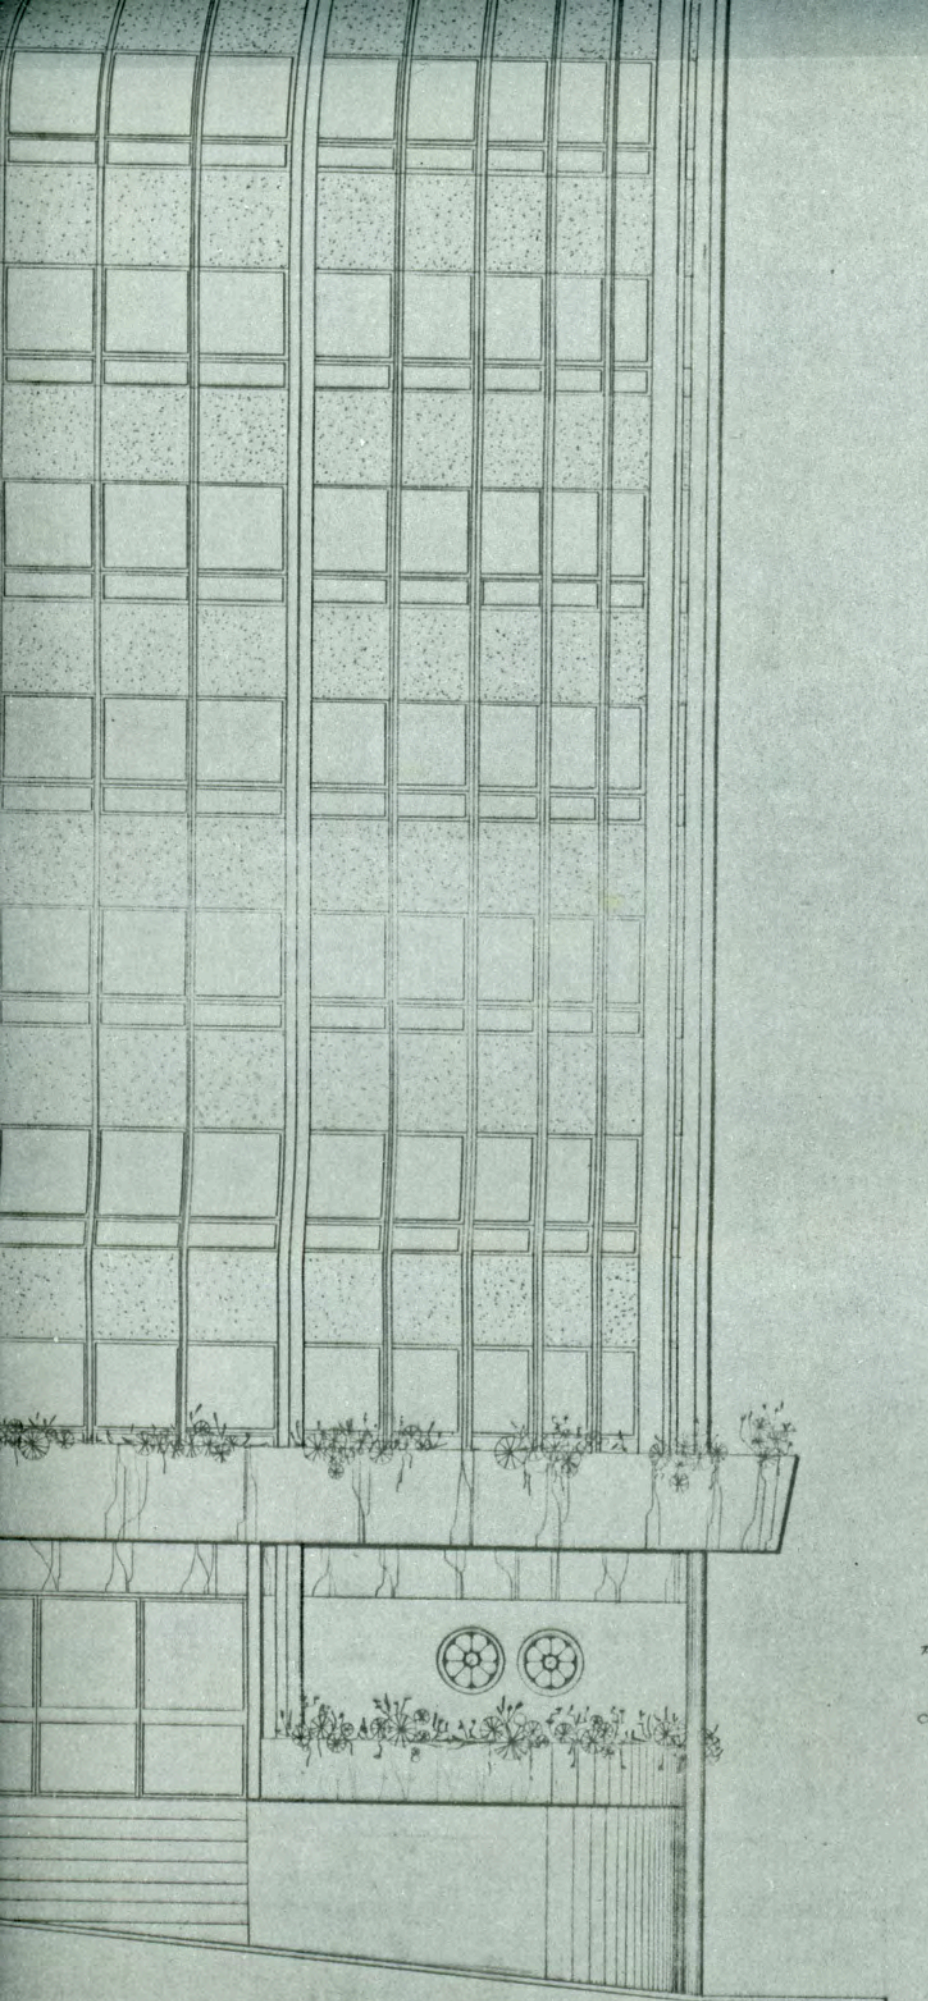

PROPRIETÁRIO: DE CARLOS MADALOSSO E OUTROS

CONSTRUTOR:

LUIZ SOLDATELLI NETTO	
— ENGENHARIA CIVIL —	
TÍTULO	ELEVACÃO FRONTAL - RUA URUGUAI
OBRA	CENTRO MÉDICO DE PASSO FUNDO
RUA	URUGUAI esquina com 15 DE NOVEMBRO
CIDADE	PASSO FUNDO, RS
DATA	
30 / 12 / 76	Reg. Civil — CREA 9876

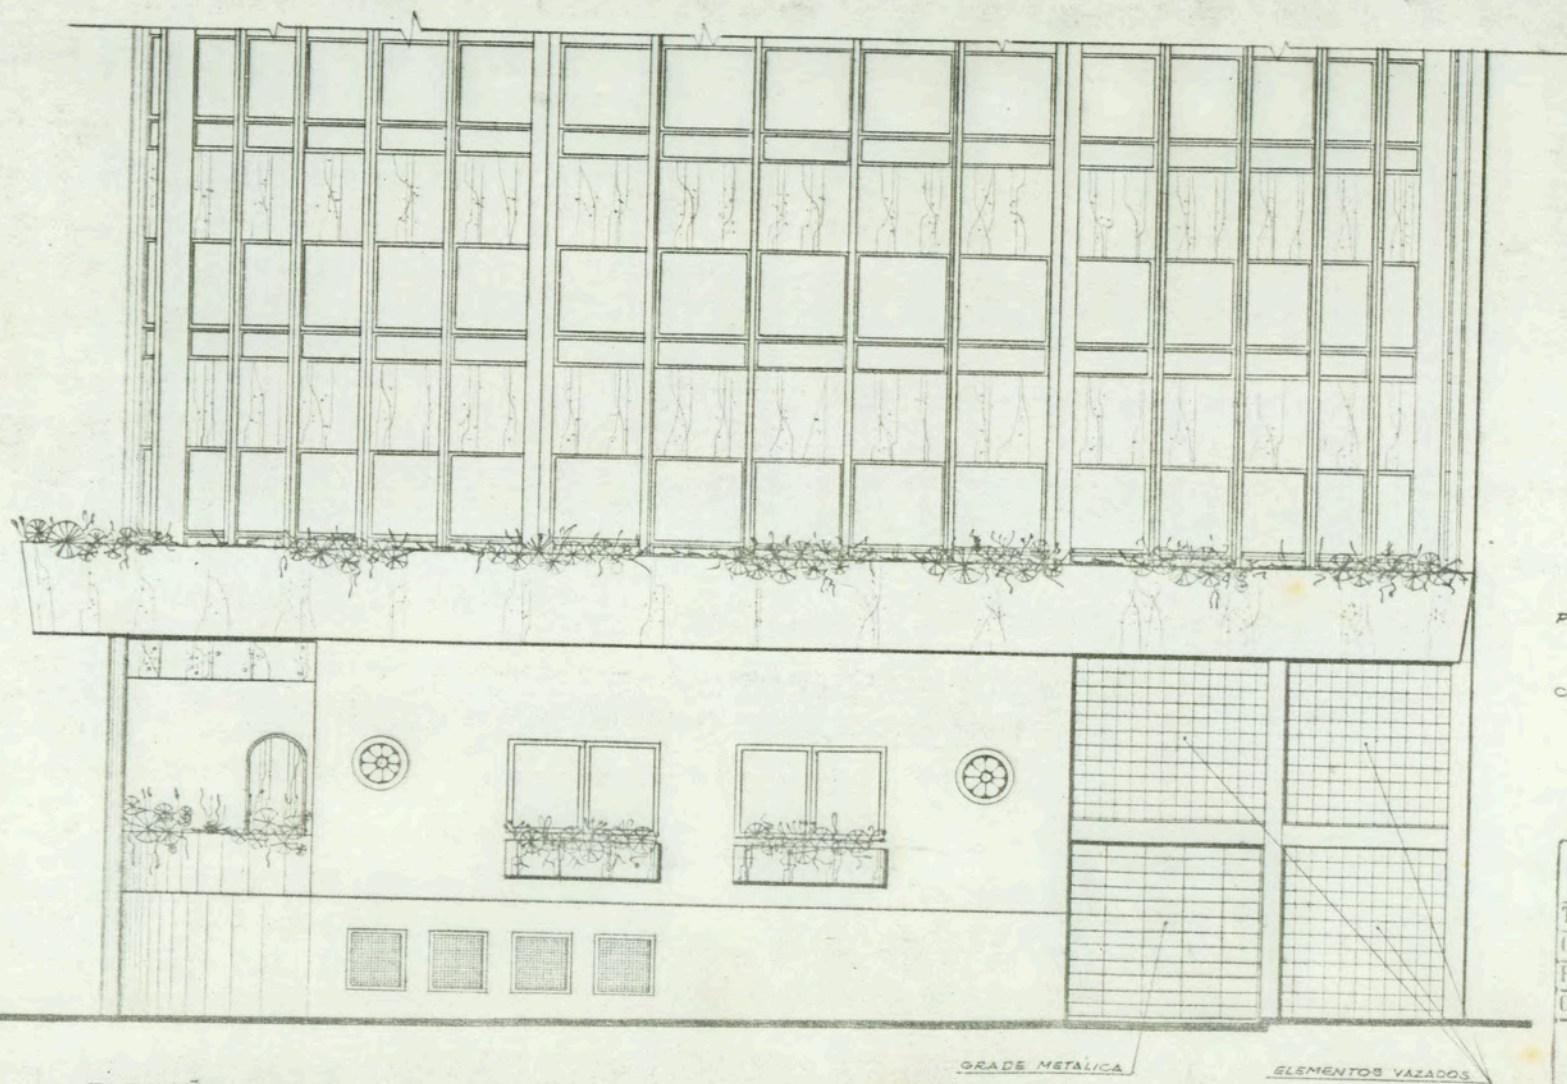


ELEVACÃO FRONTAL. - Rua 15 de novembro

PROPRIETÁRIO: DR CARLOS MADALOSSO E OUTROS

CONSTRUTOR: _____

LUIZ SOLDATELLI NETTO	
— ENGENHARIA CIVIL —	
TÍTULO	ELEVACÃO FRONTAL— RUA 15 DE NOVEMBRO
OBRA	CENTRO MÉDICO DE PASSO FUNDO
RUA	RUA URUGUAI esquina com 15 DE NOVEMBRO
CIDADE	PASSO FUNDO, RS
DATA	30 / 12 / 78
Reg. Civil — CREA 9876	

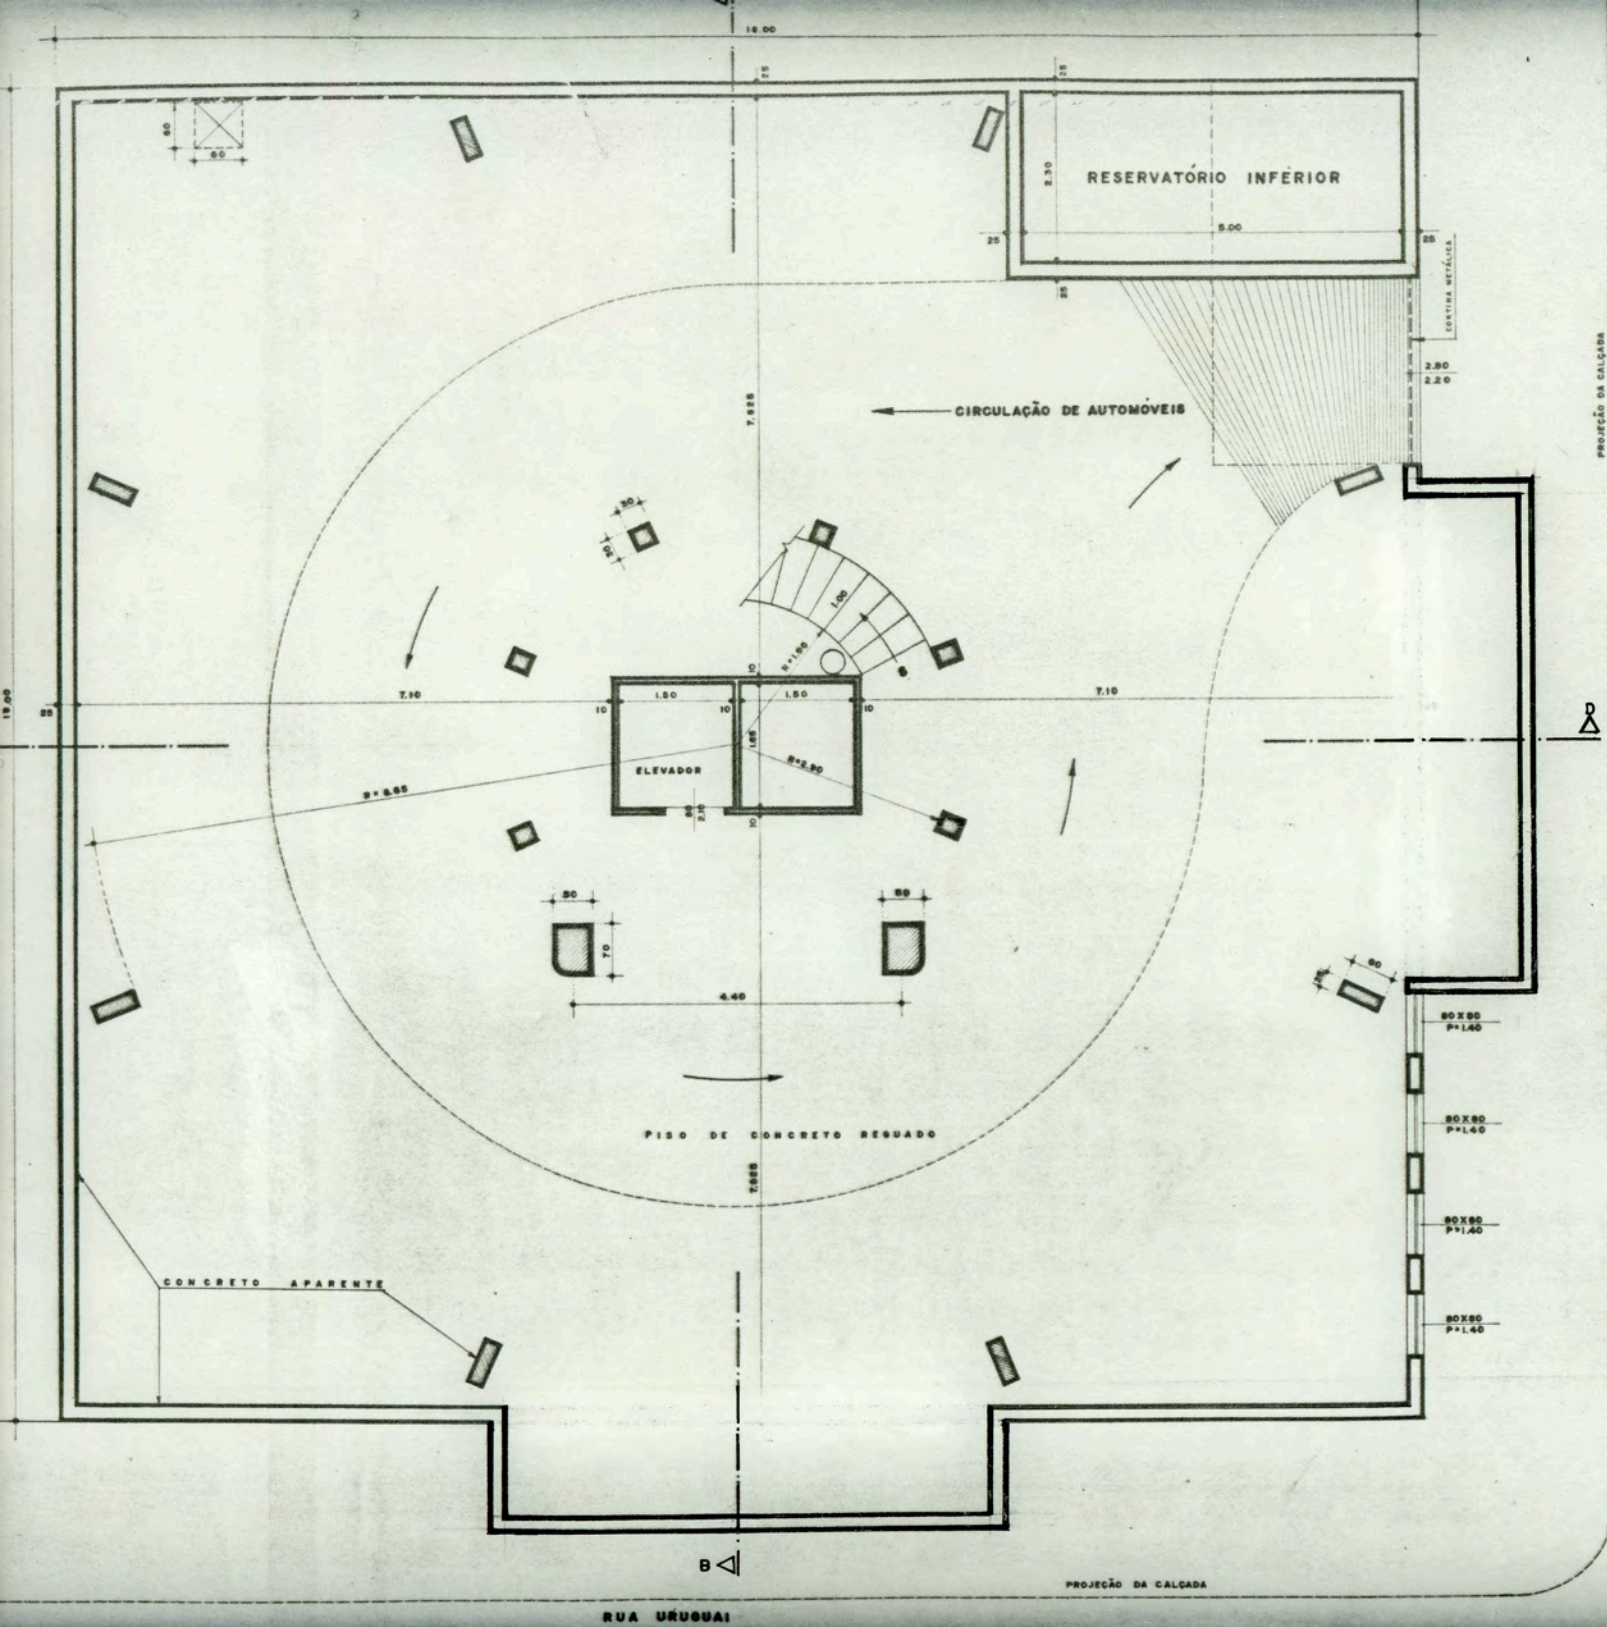



RUA 15 DE NOVEMBRO


PRÓPRIETÁRIO: DE CARLOS NADALOSSO E OUTROS
CONSTRUTOR:

LUIZ SOLDATELLI NETTO	
— ENGENHARIA CIVIL —	
TÍTULO	PLANTA BAIXA — SUB-SOLO
OBRA	CENTRO MÉDICO DE PASSO FUNDO
RUA	URUGUAI ESQUINA 15 DE NOVEMBRO
CIDADE	PASSO FUNDO, RS
DATA	

CORTE C-D

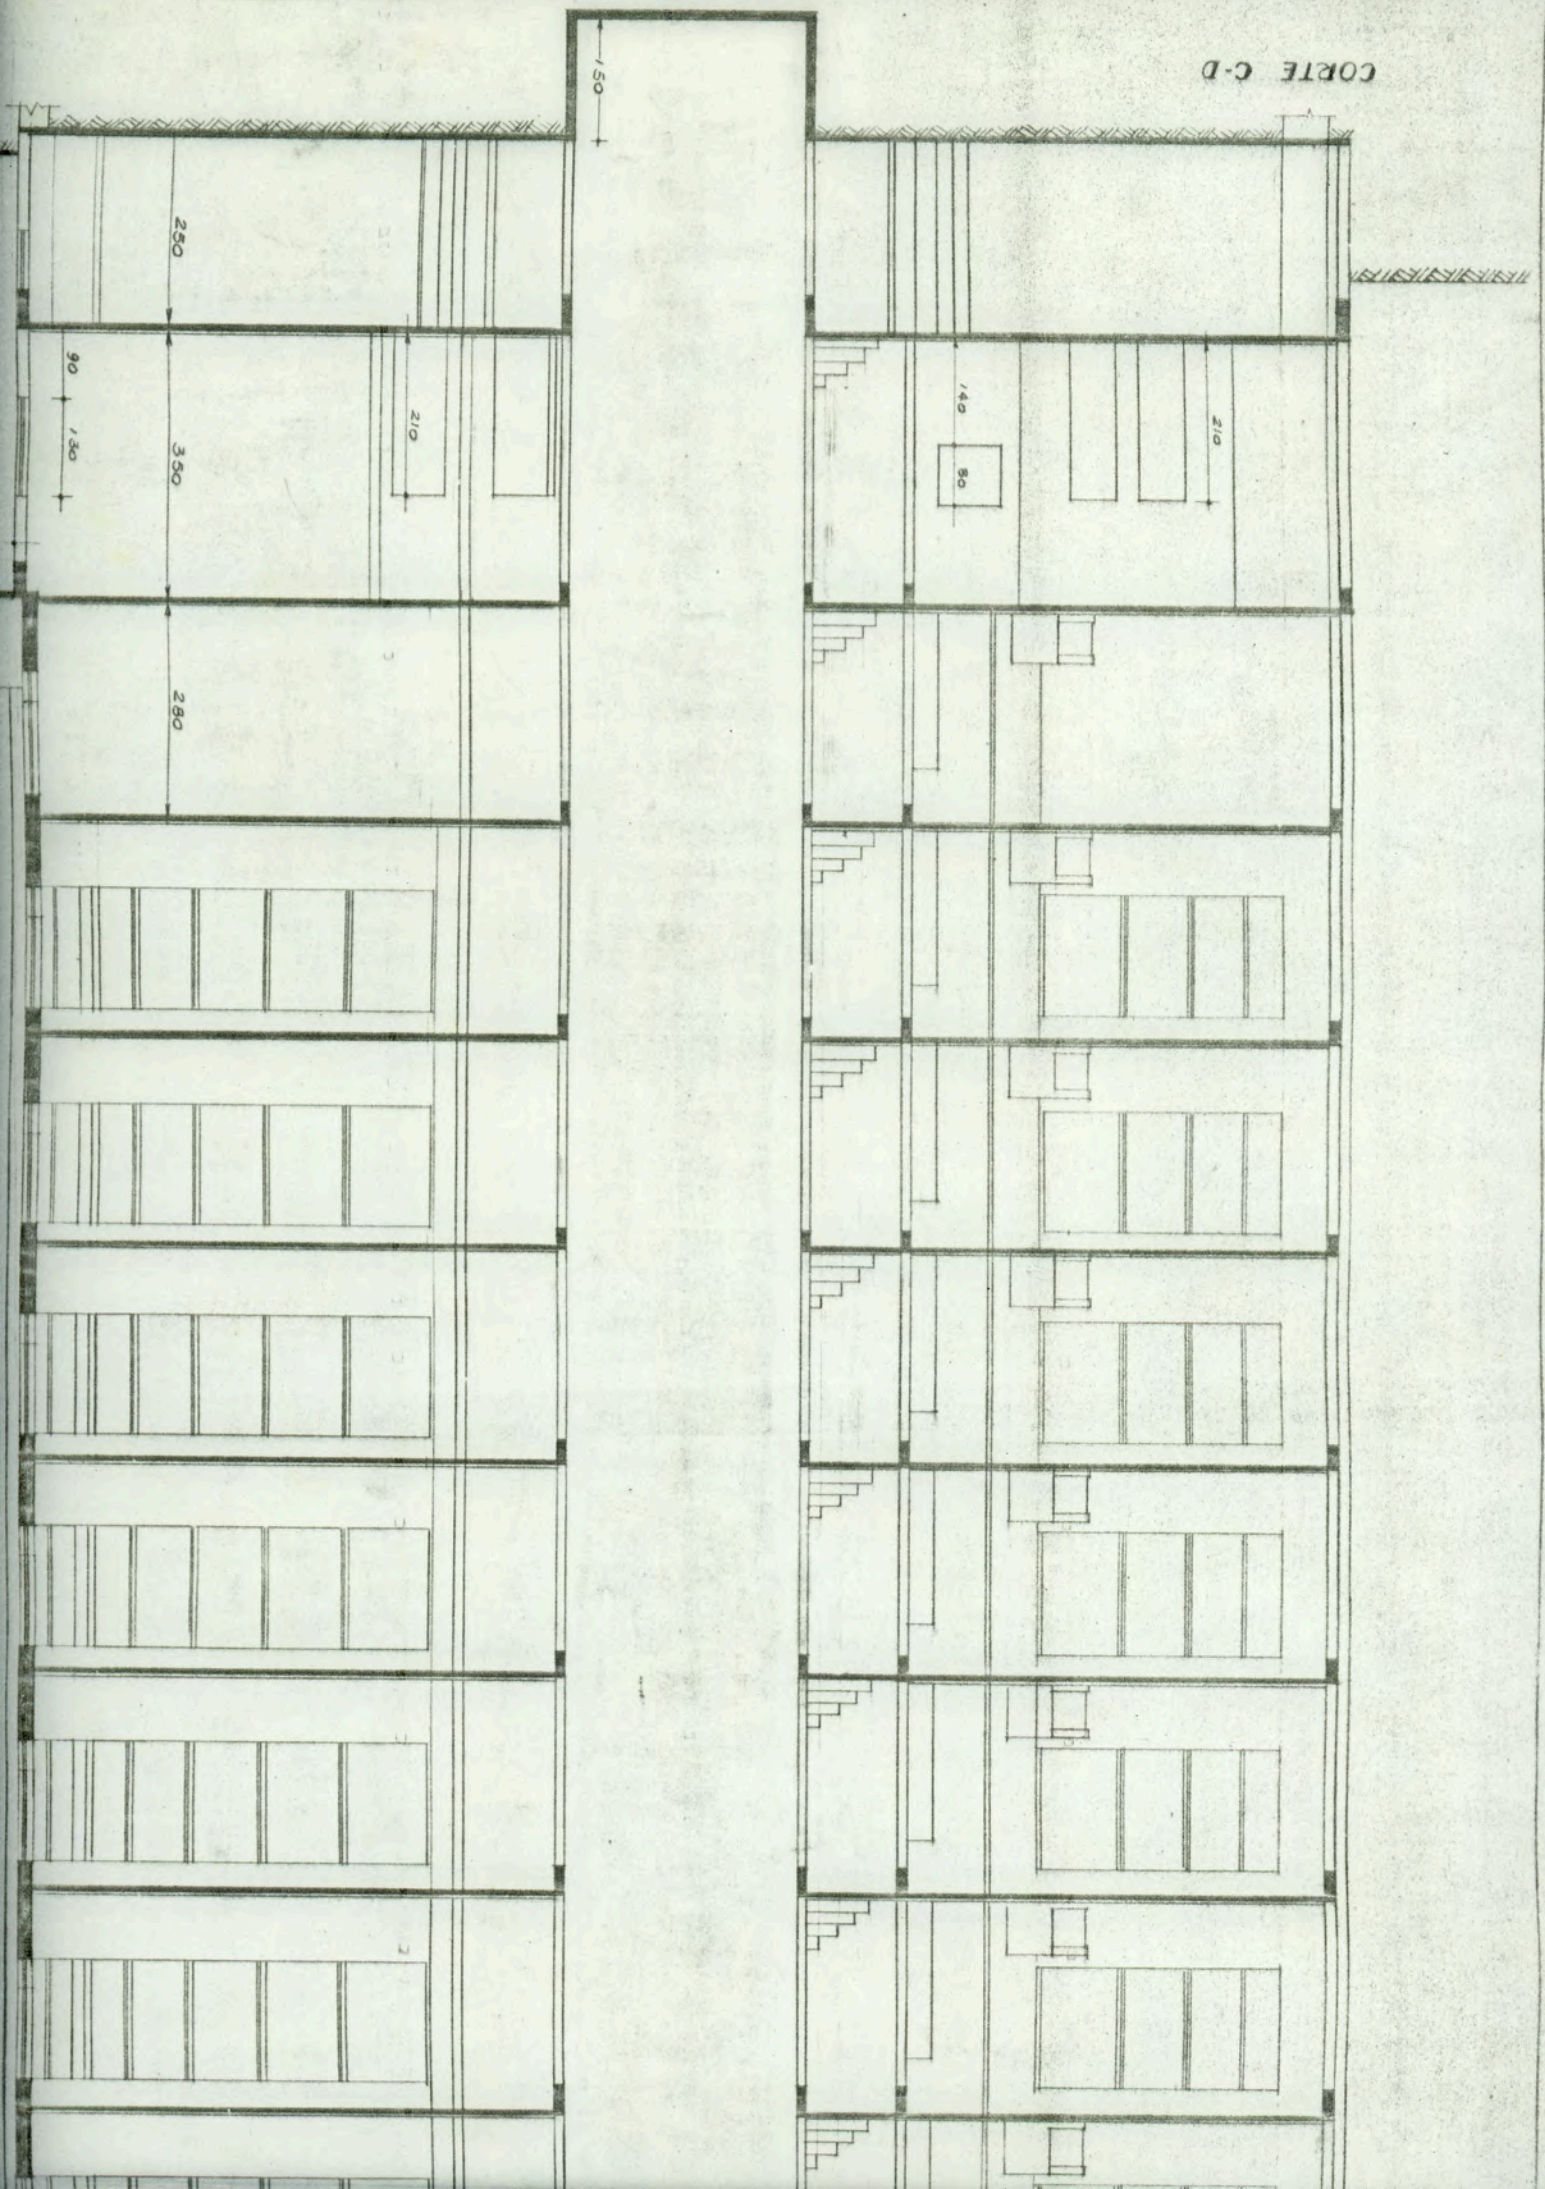

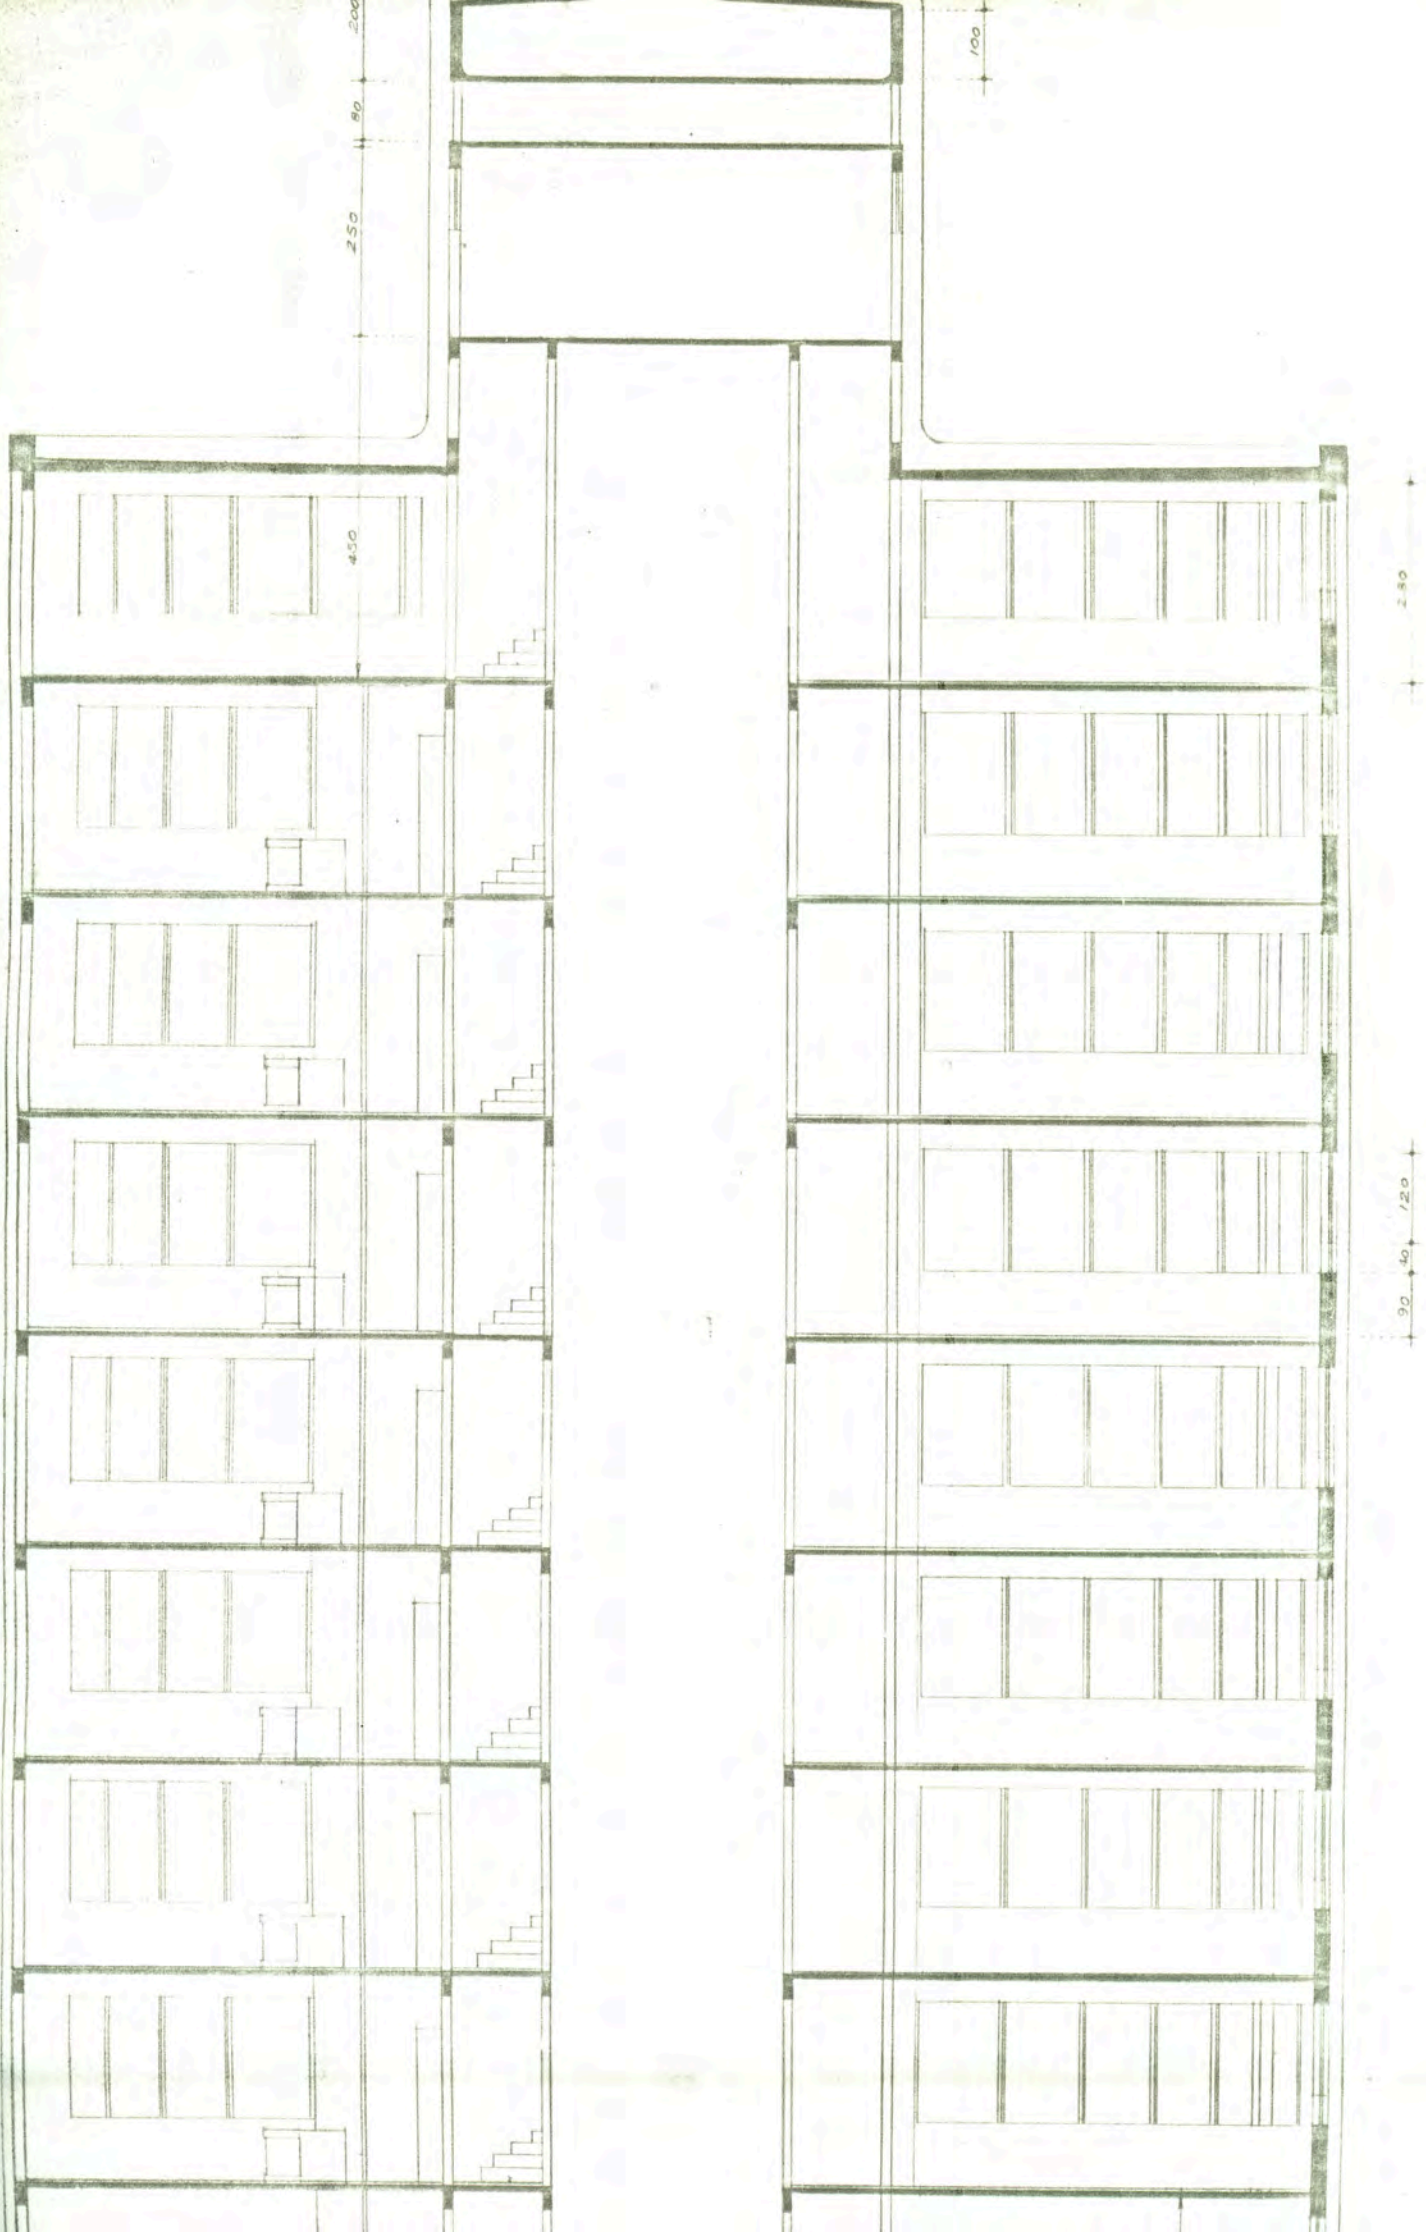

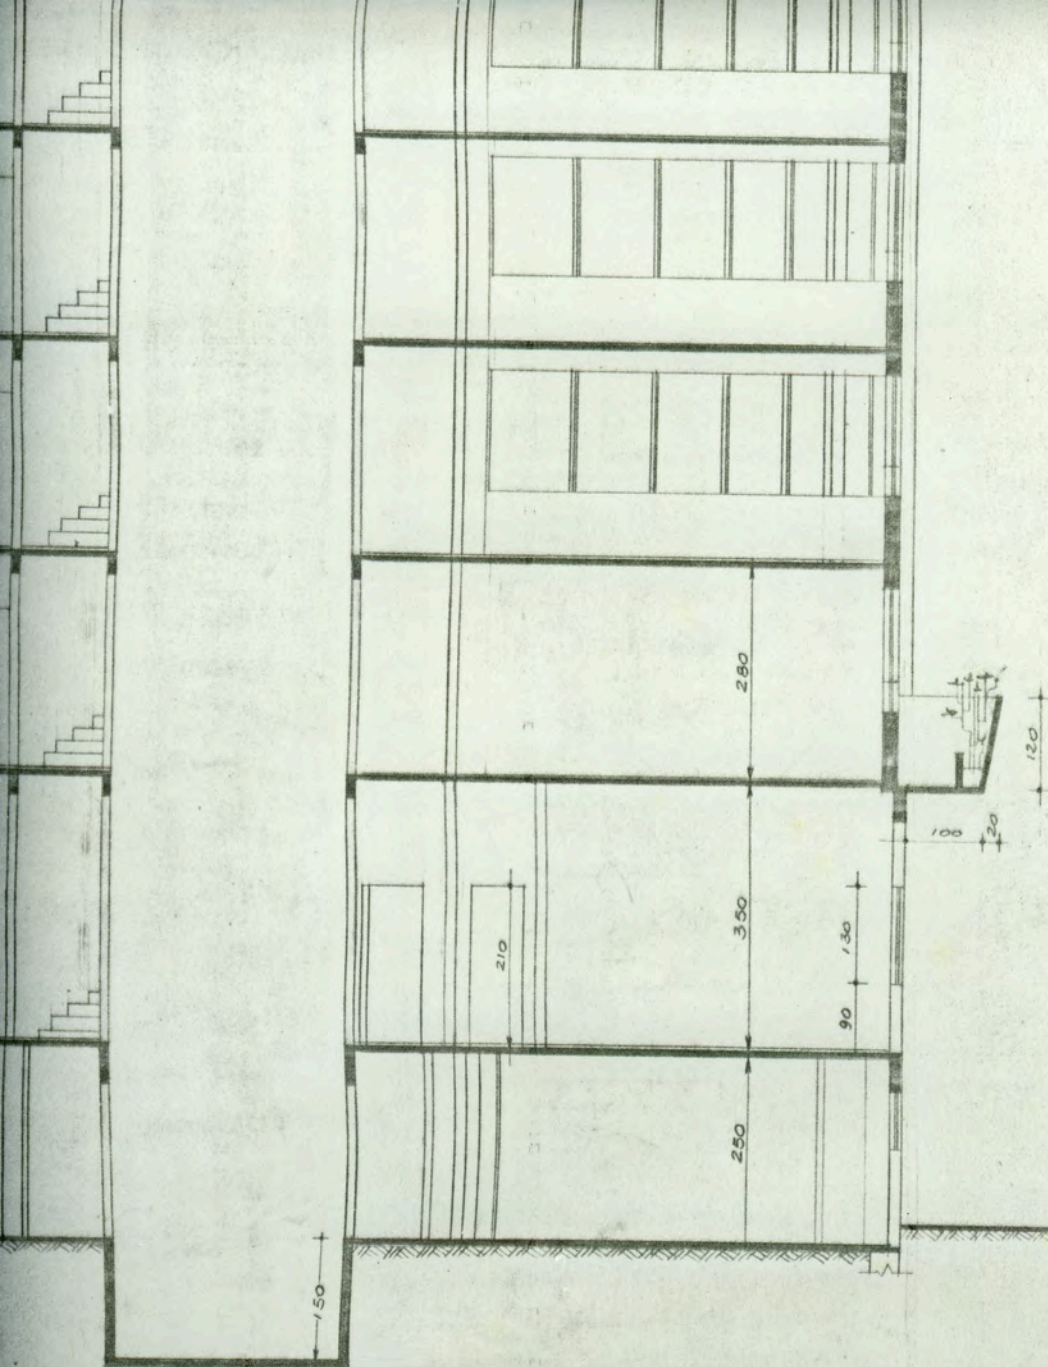

PROPRIETÁRIO: DE CARLOS MADALOSSO E OUTROS


CONSTRUTOR:


LUIZ SOLDATELLI NETTO
— ENGENHARIA CIVIL —

TÍTULO	CORTE C-D
OBRA	CENTRO MÉDICO DE PASSO FUNDO
RUA	URUGUAI esquina com 15 DE NOVEMBRO
CIDADE	PASSO FUNDO, RS

DATA
30 / 12 / 76

Eng. Civil — CREA 69876

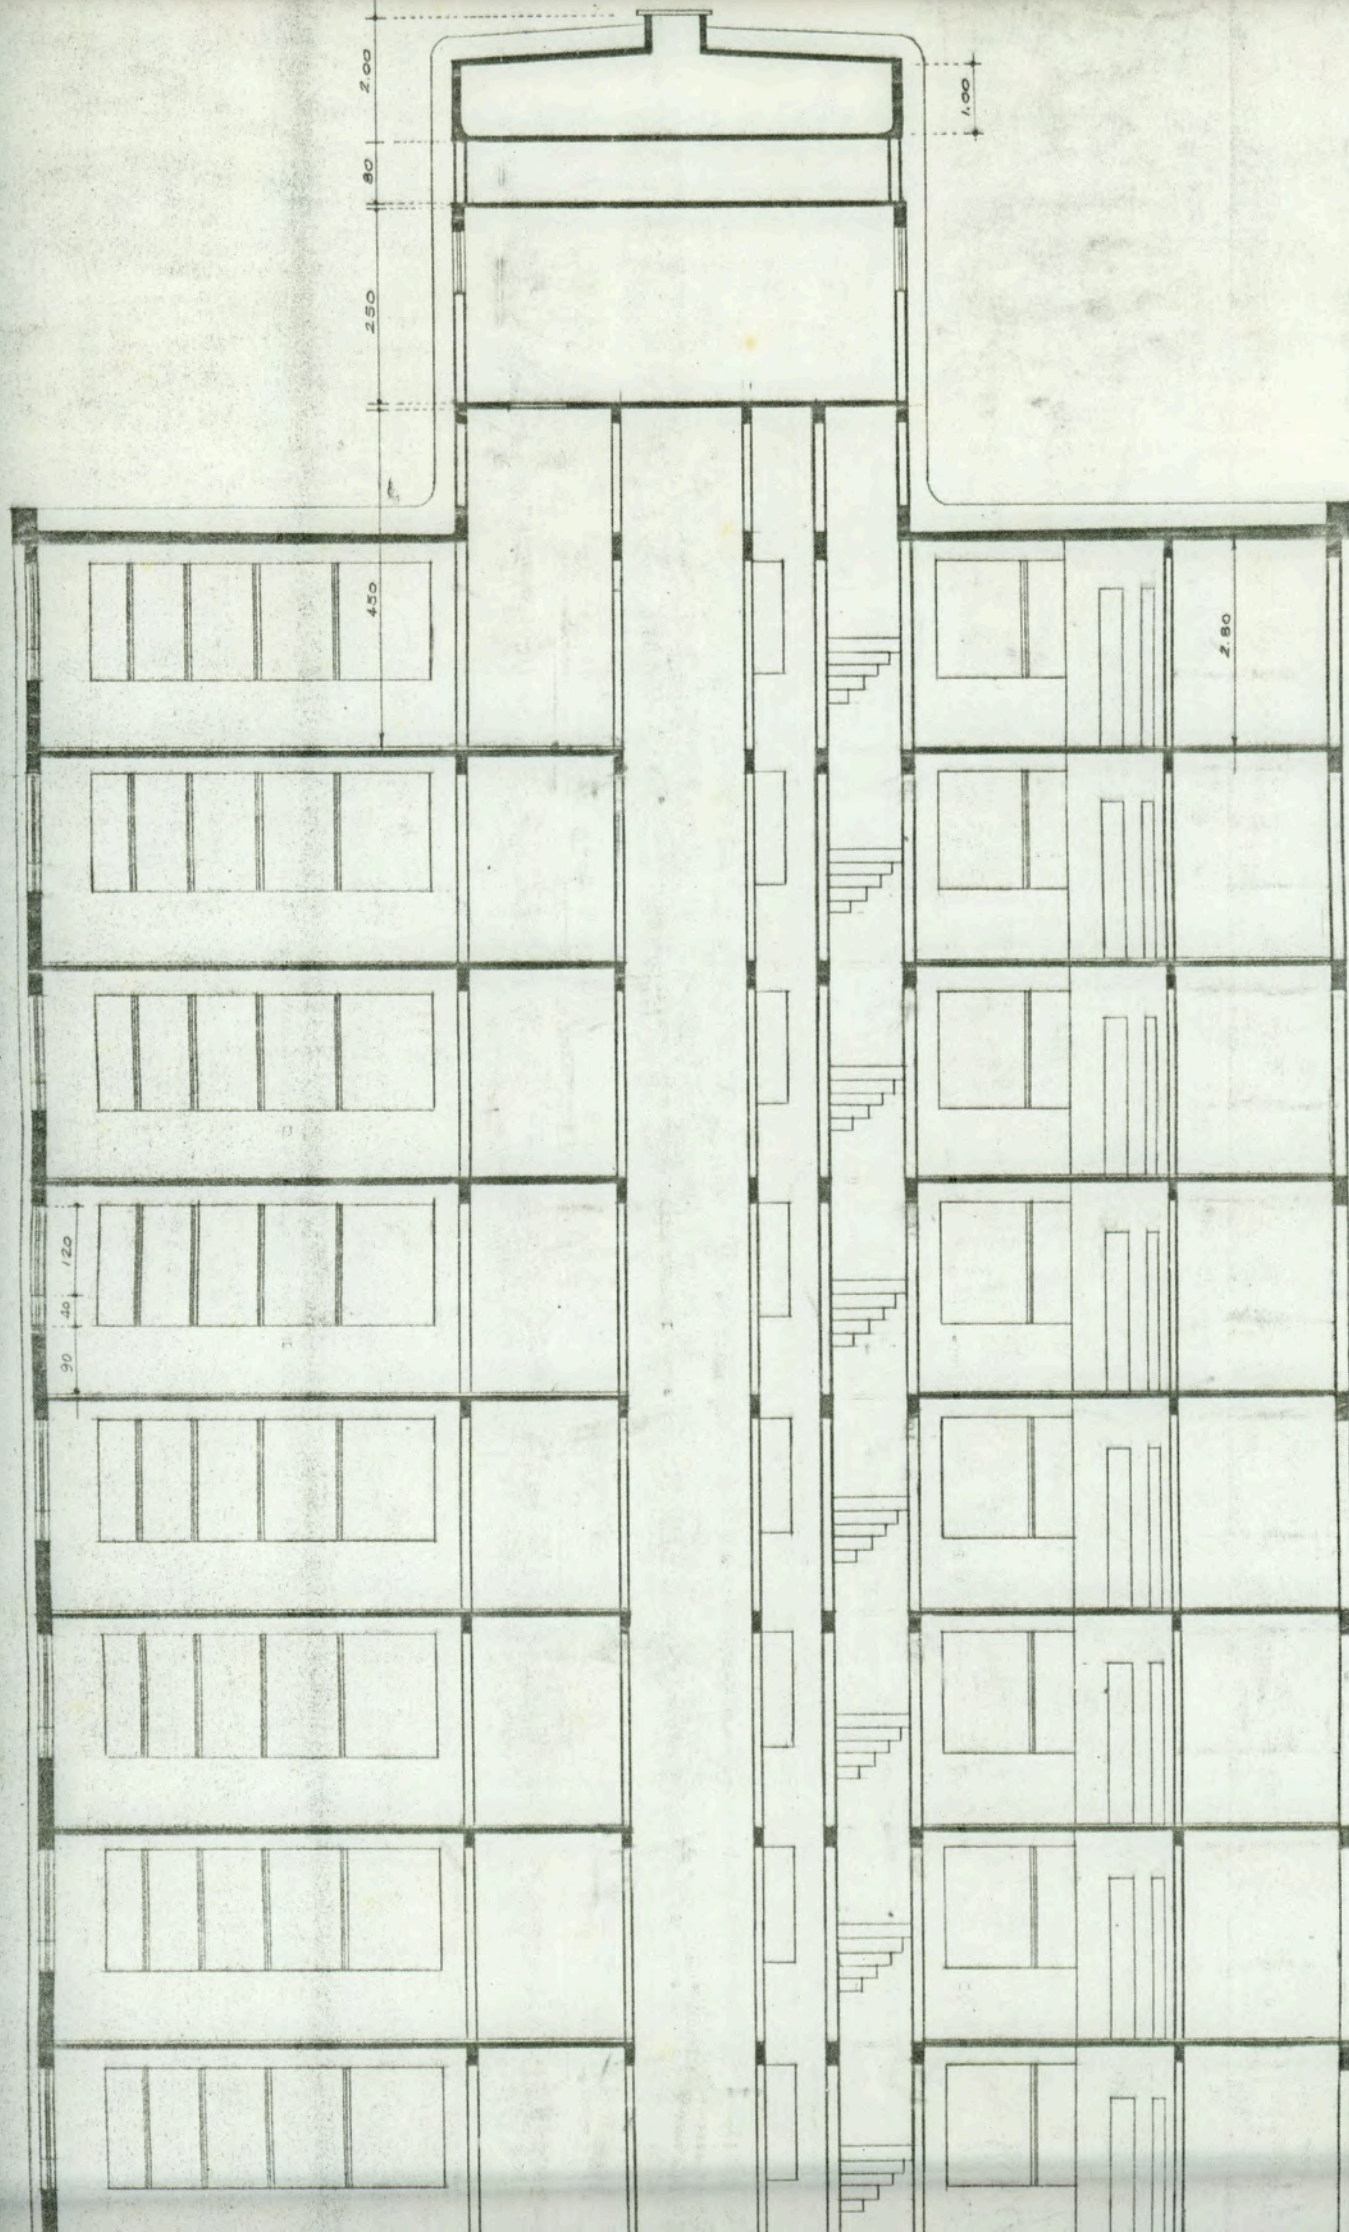

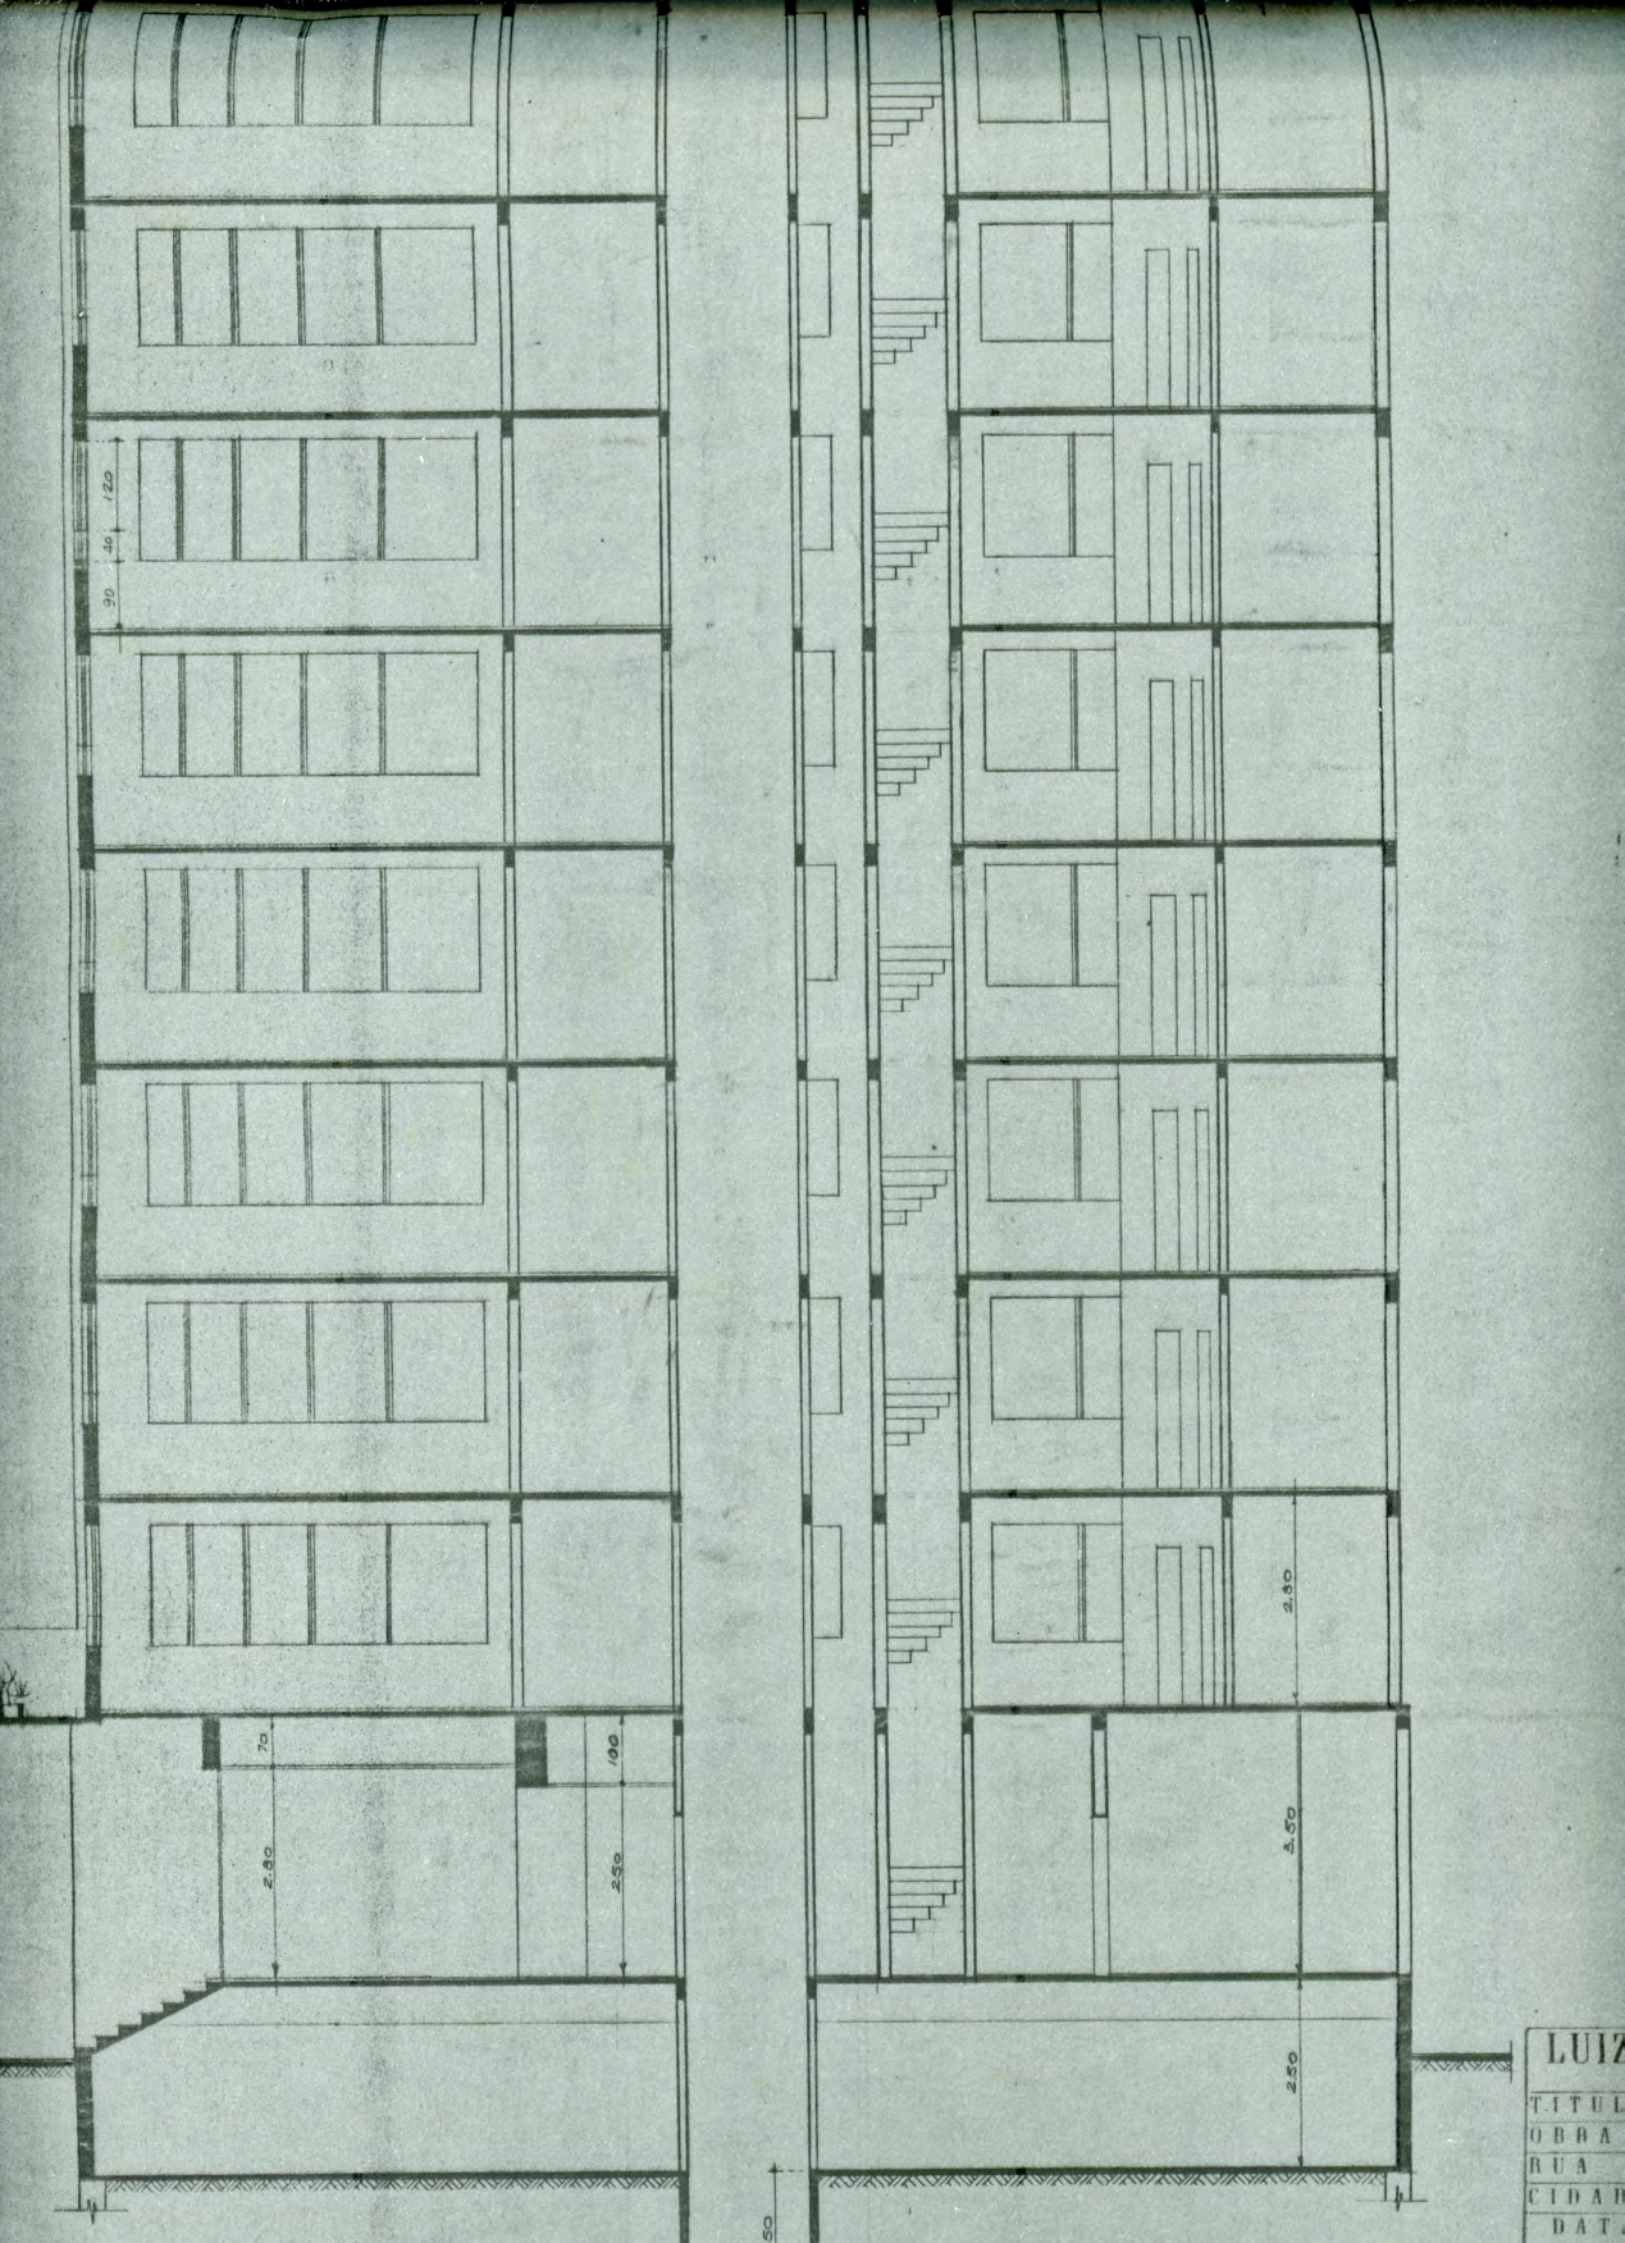

LUIZ


TITUL

OBRA

RUA

CIDAD

DAT

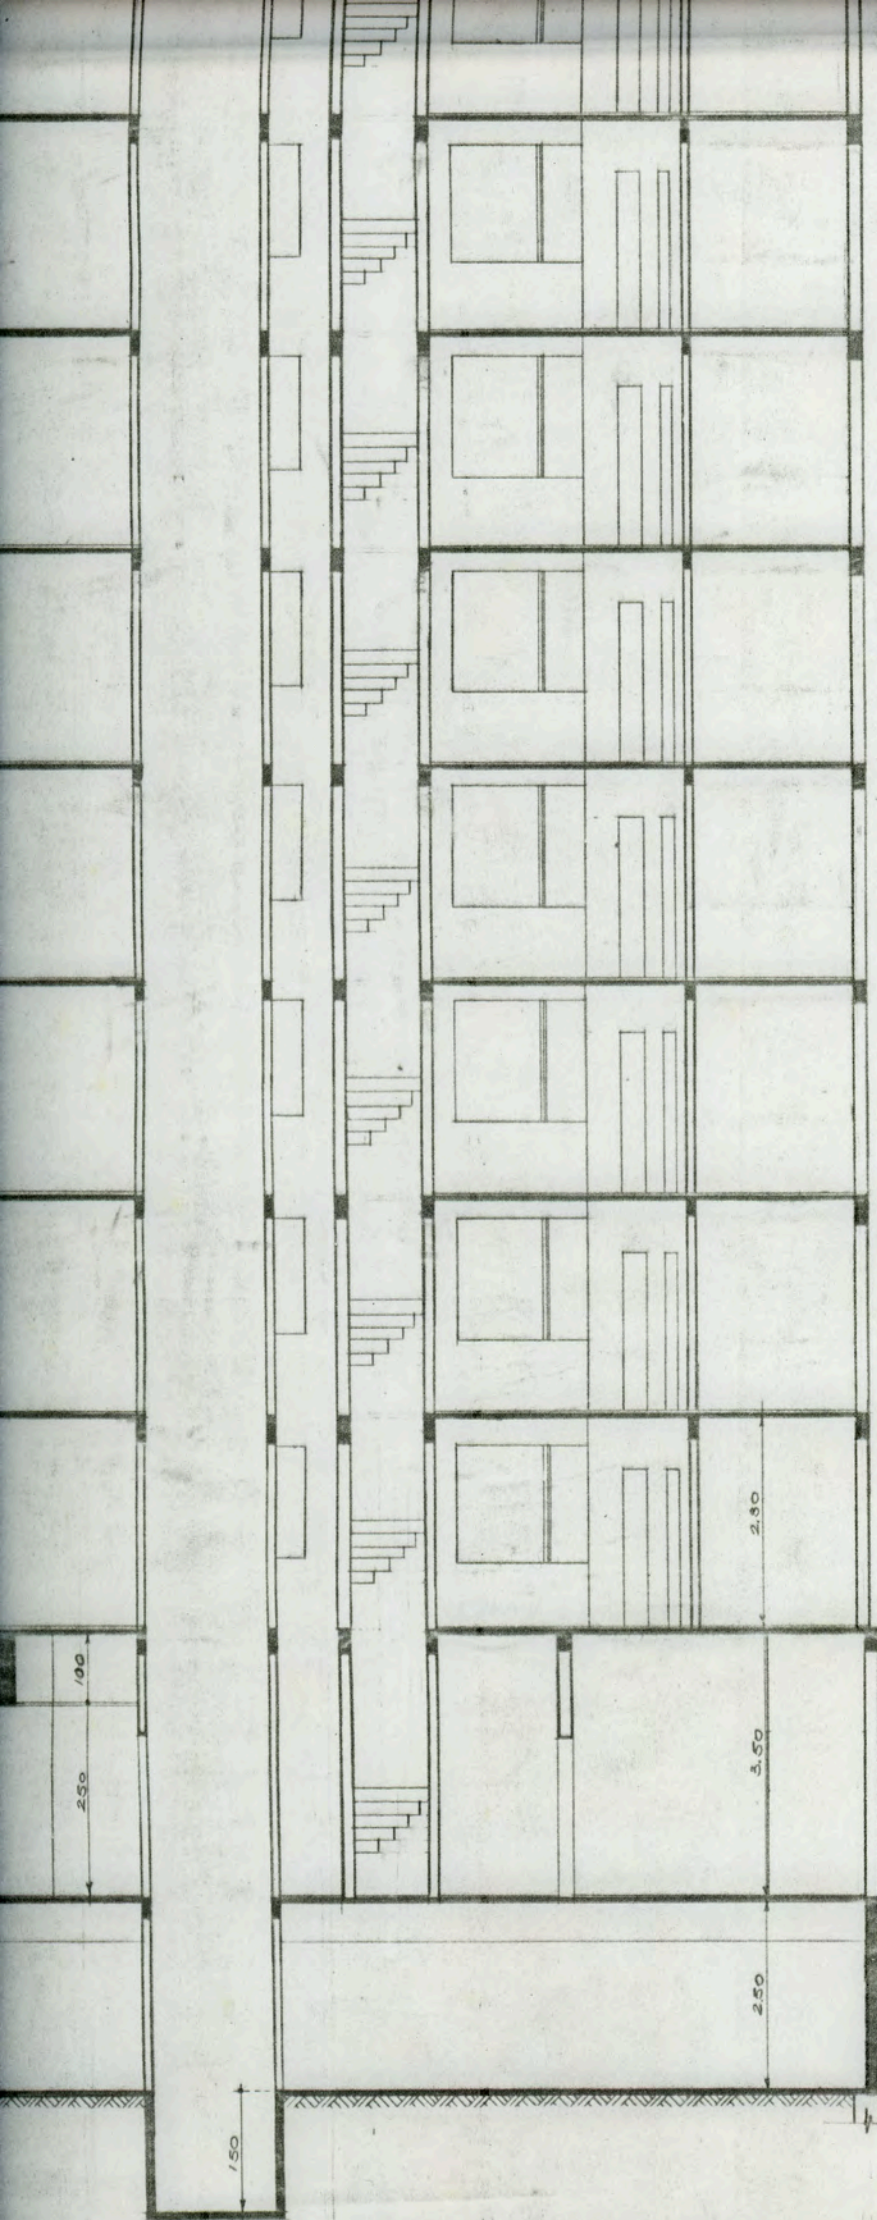

LUIZ SOLDATELLI NETTO	
— ENGENHARIA CIVIL —	
TITULO	CORTE A - B
OBRA	CENTRO MEDICO DE PASSO FUNDO
RUA	URUGUAI esquina com 15 DE NOVEMBRO
CIDADE	PASSO FUNDO, RS
DATA	
30 / 12 / 76	Eng. Civil — CREA 0870