



ELIAS E
ONOFRE ANTUNES

ELIAS E ONOFRE ANTUNES

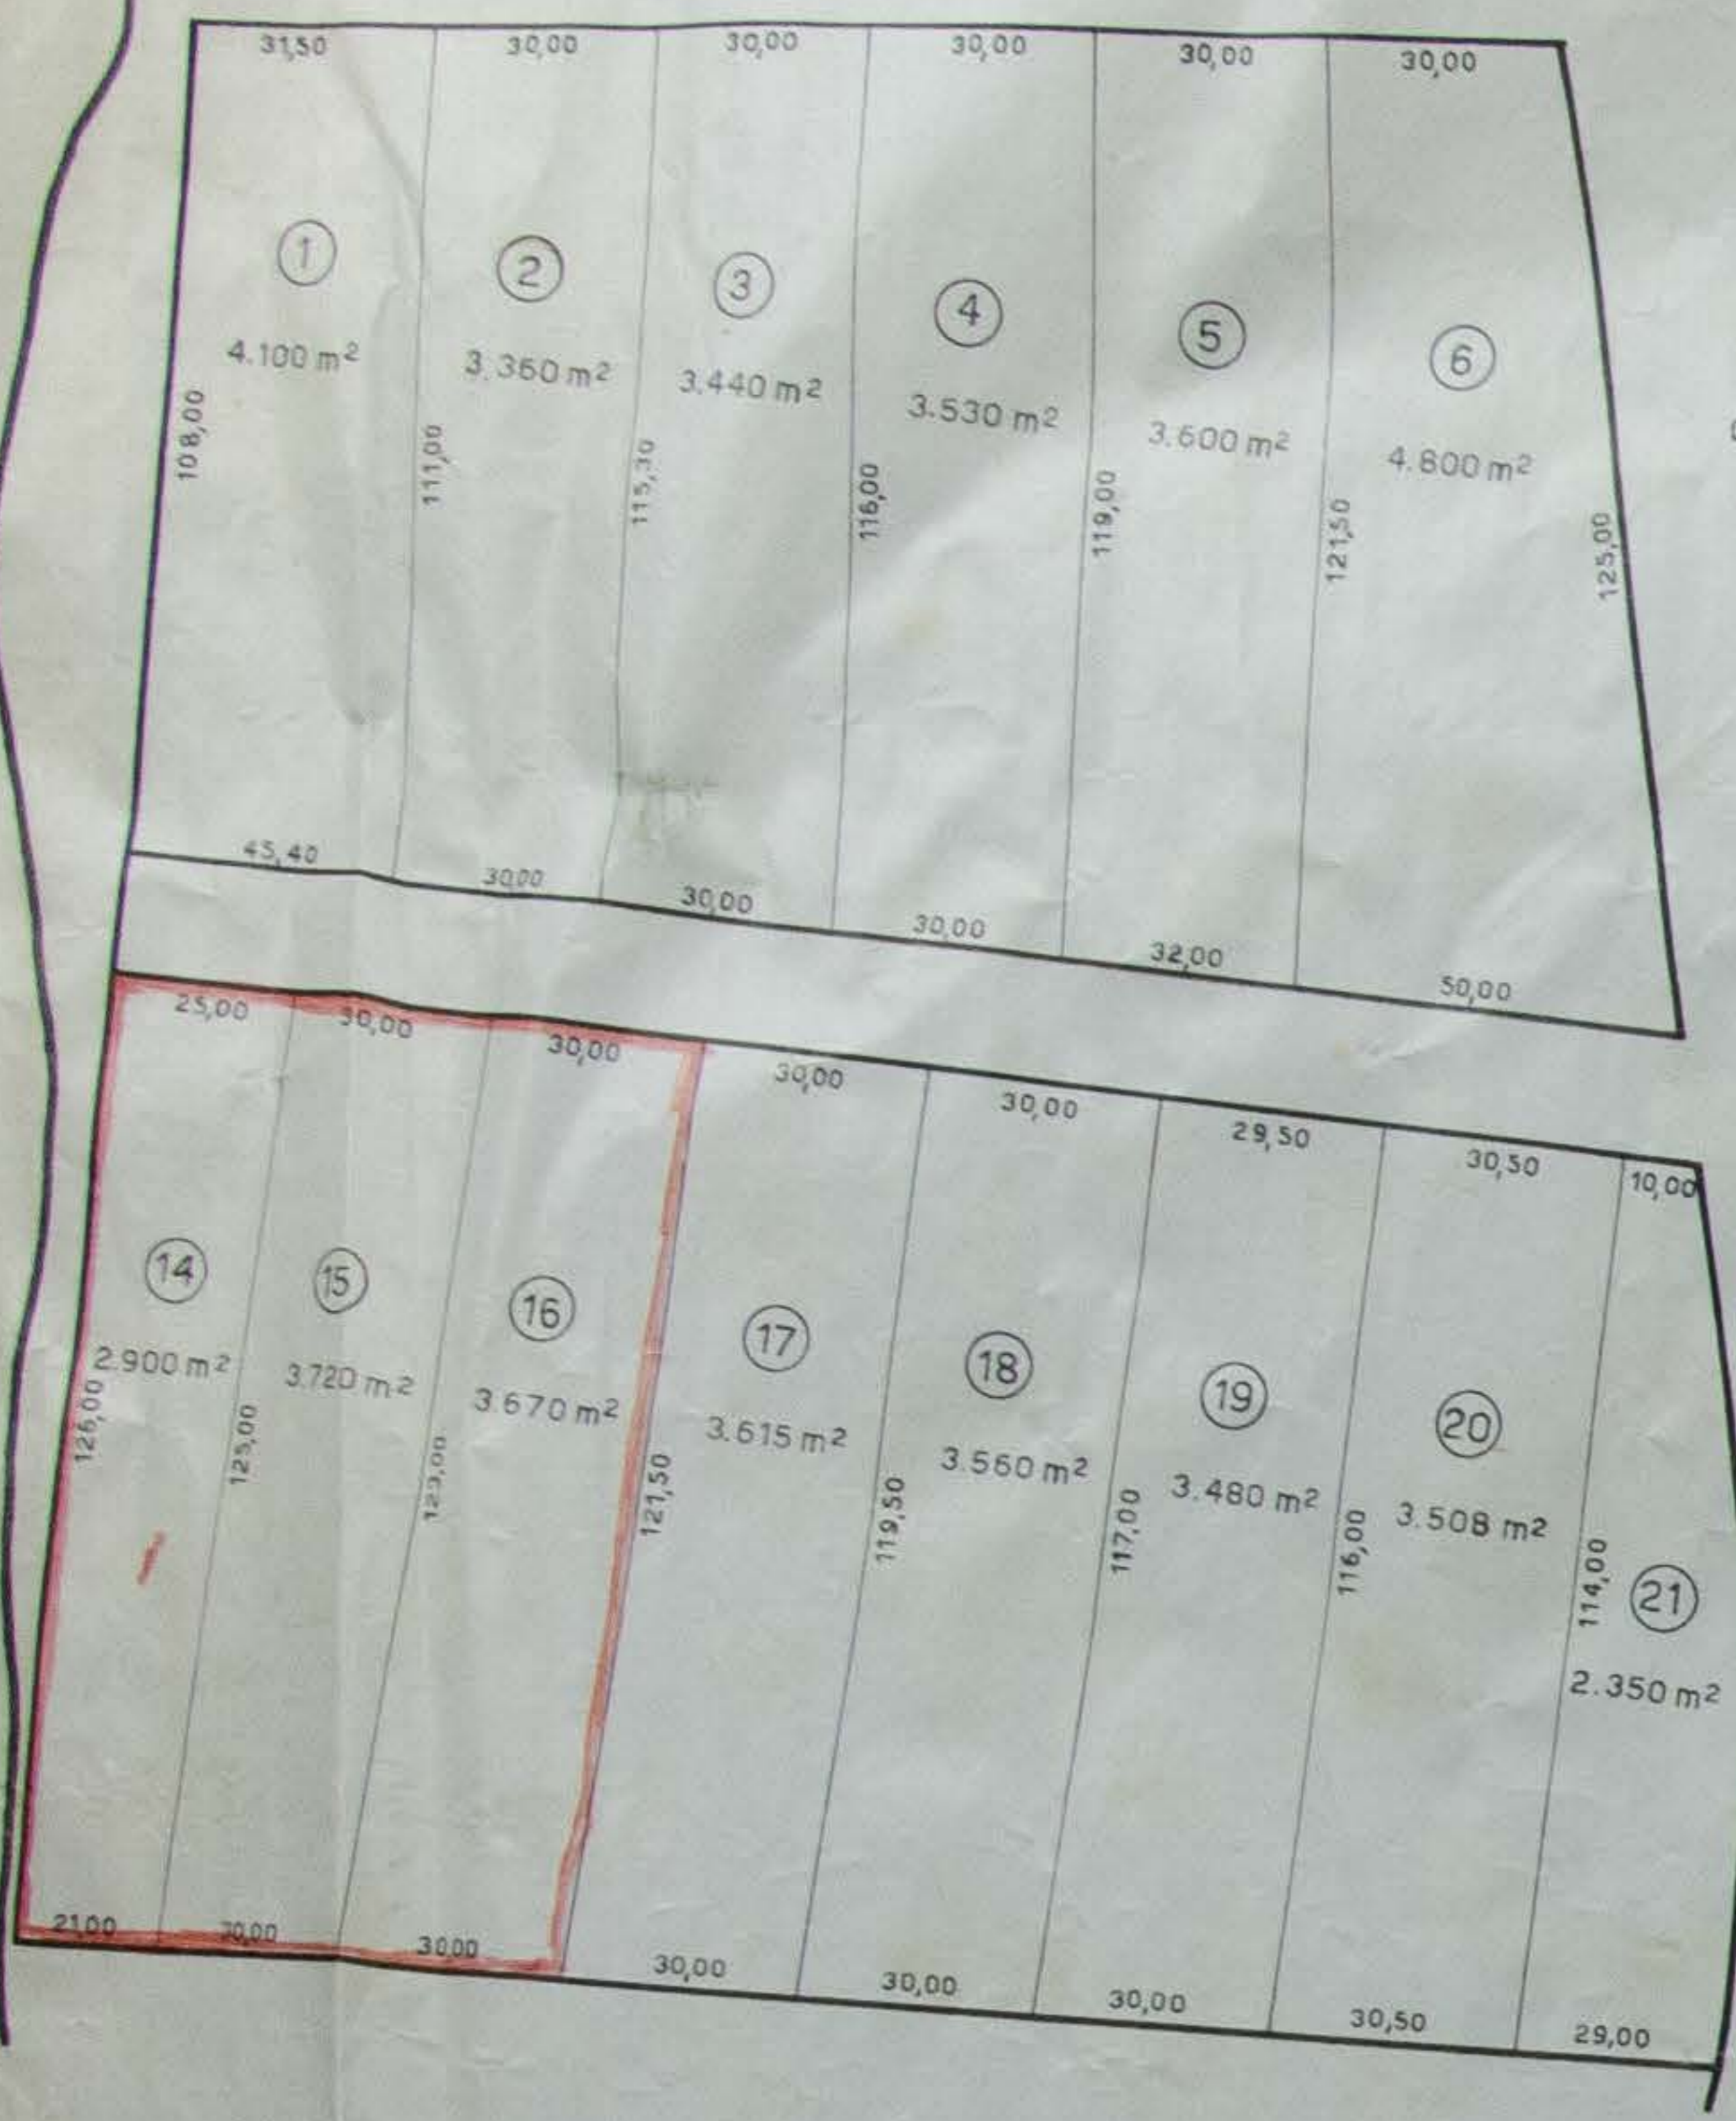

ELIAS E ONOFRE ANTUNES

FAIXA ESTADUAL DO D.A.E.R.

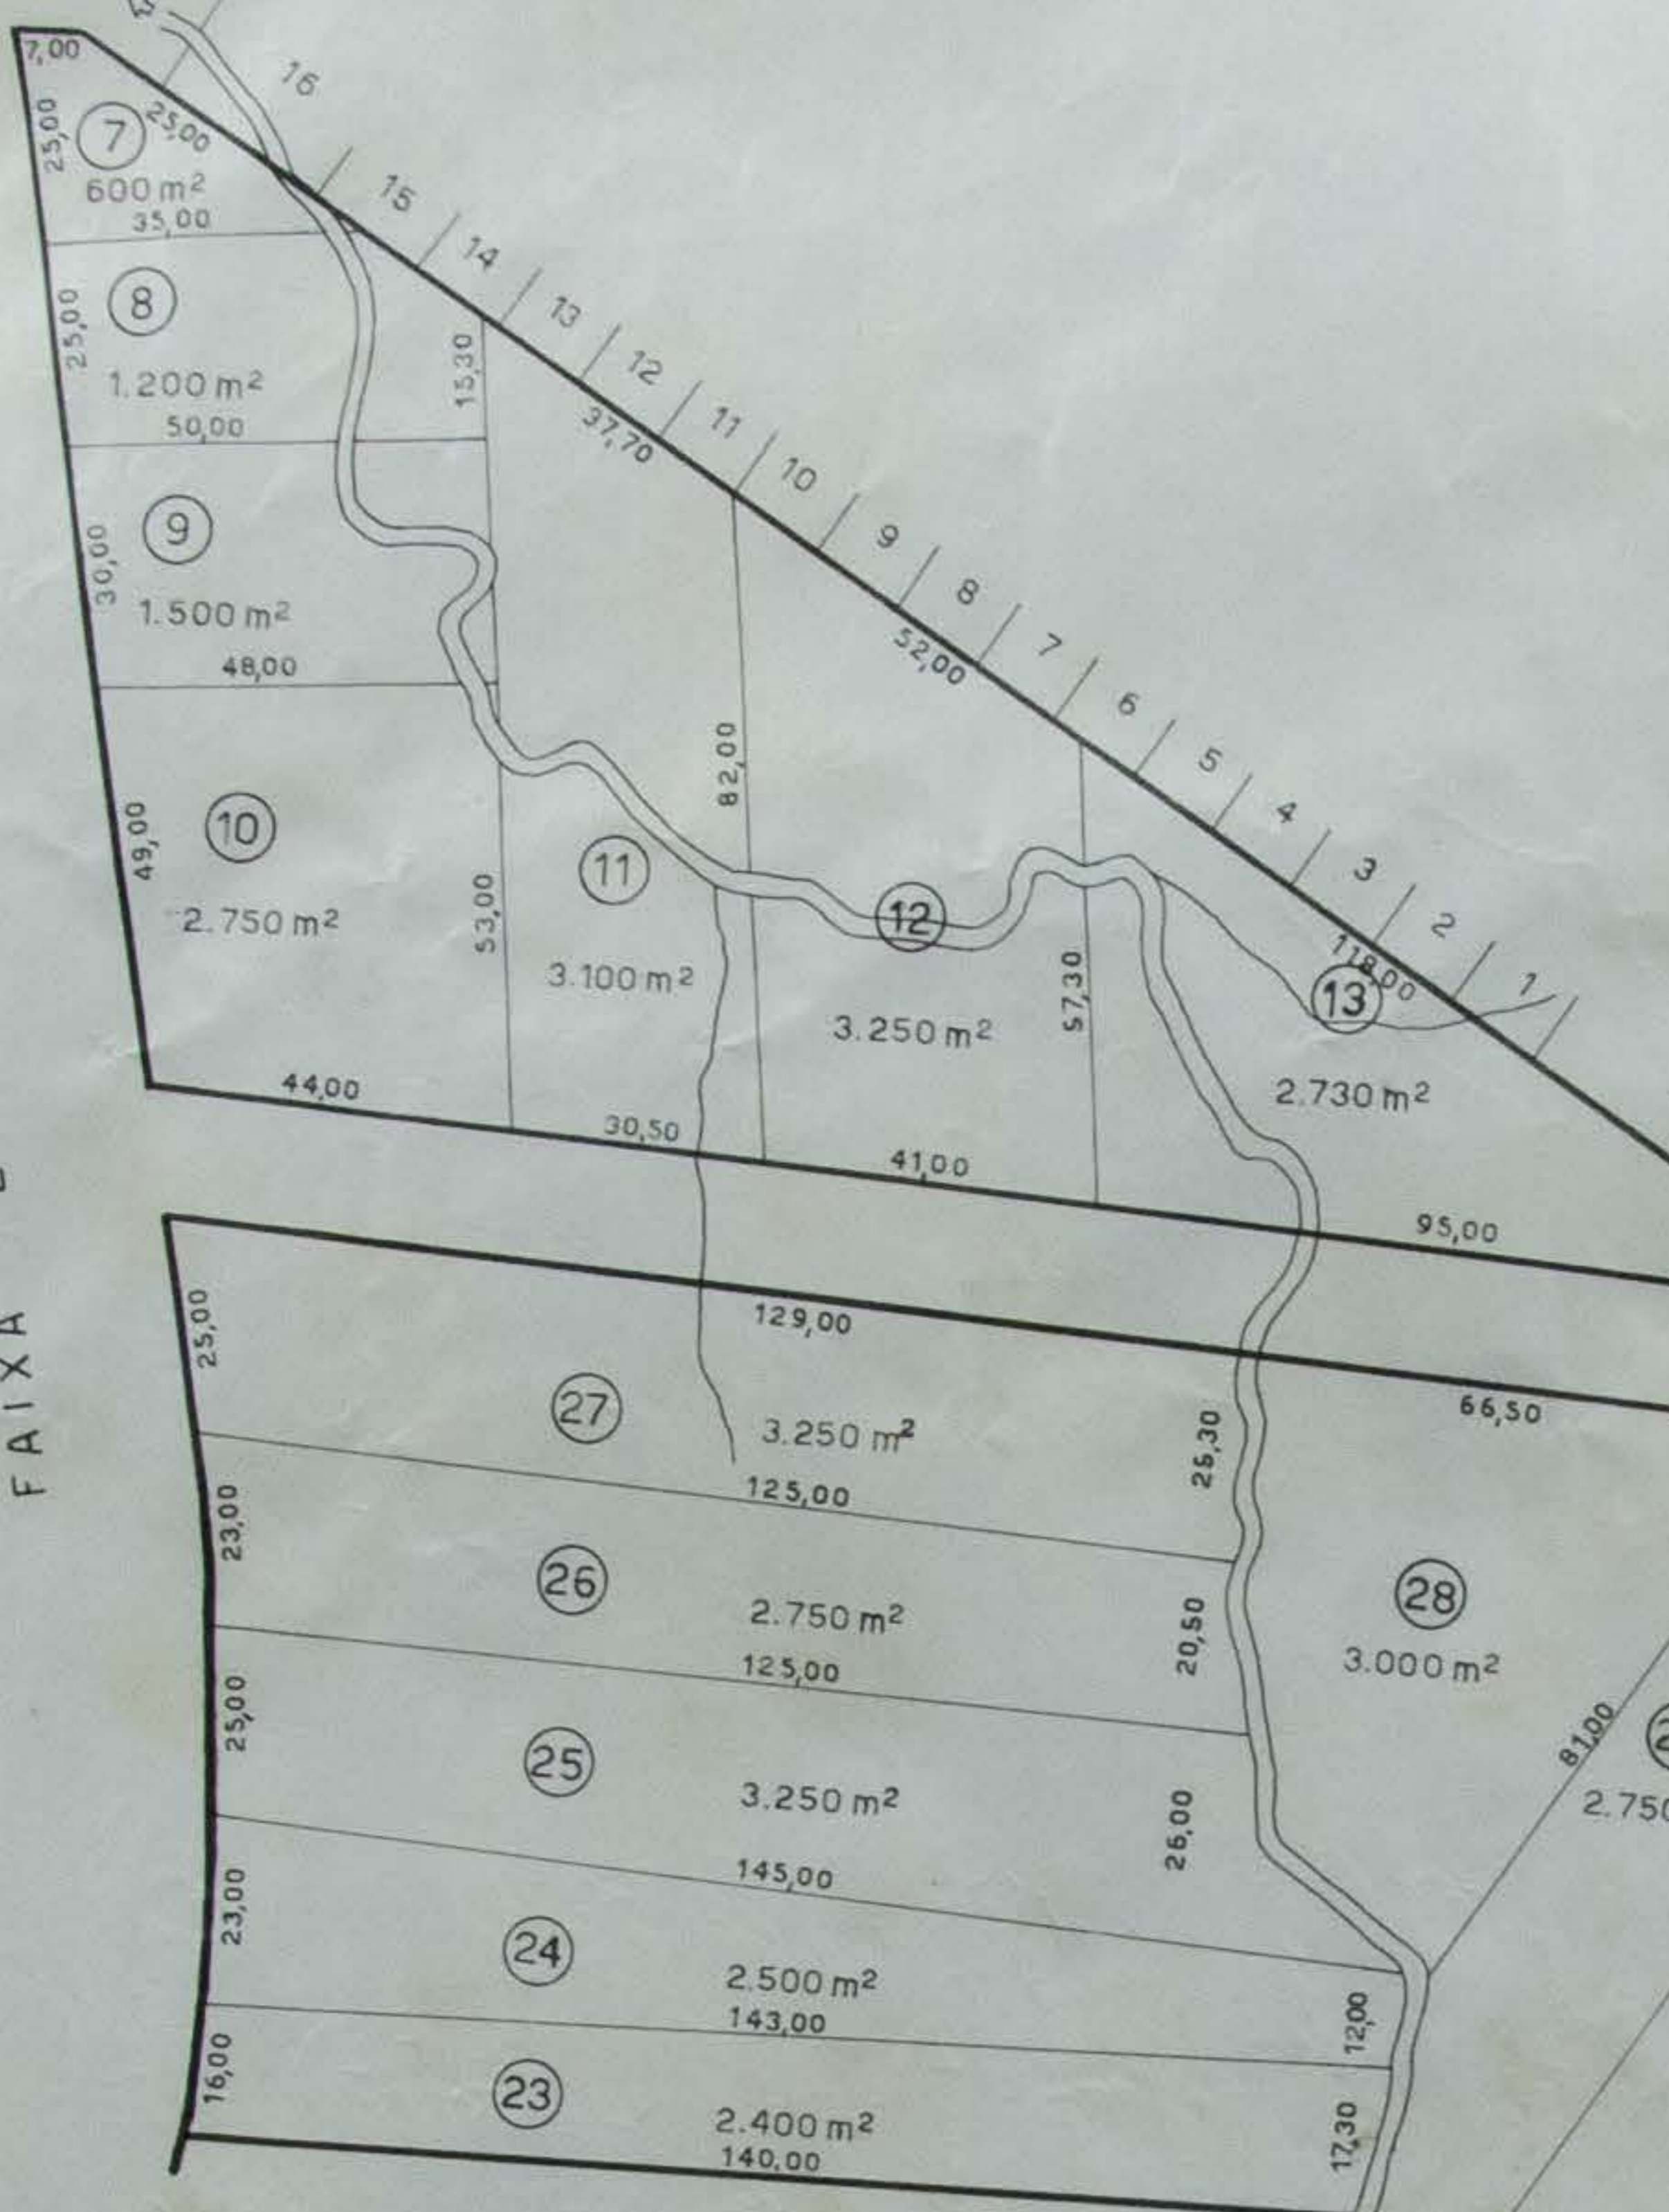

LOTEAMENTO
PICINA

SANTO ANTONIO

AVENIDA

PRACA



SCON




LOTES URBANOS 64 ÁREA TOTAL 27.984 m²
LOTES SUB-URBANOS 32 ÁREA TOTAL 95.713 m²
TOTAL 123.697 m²

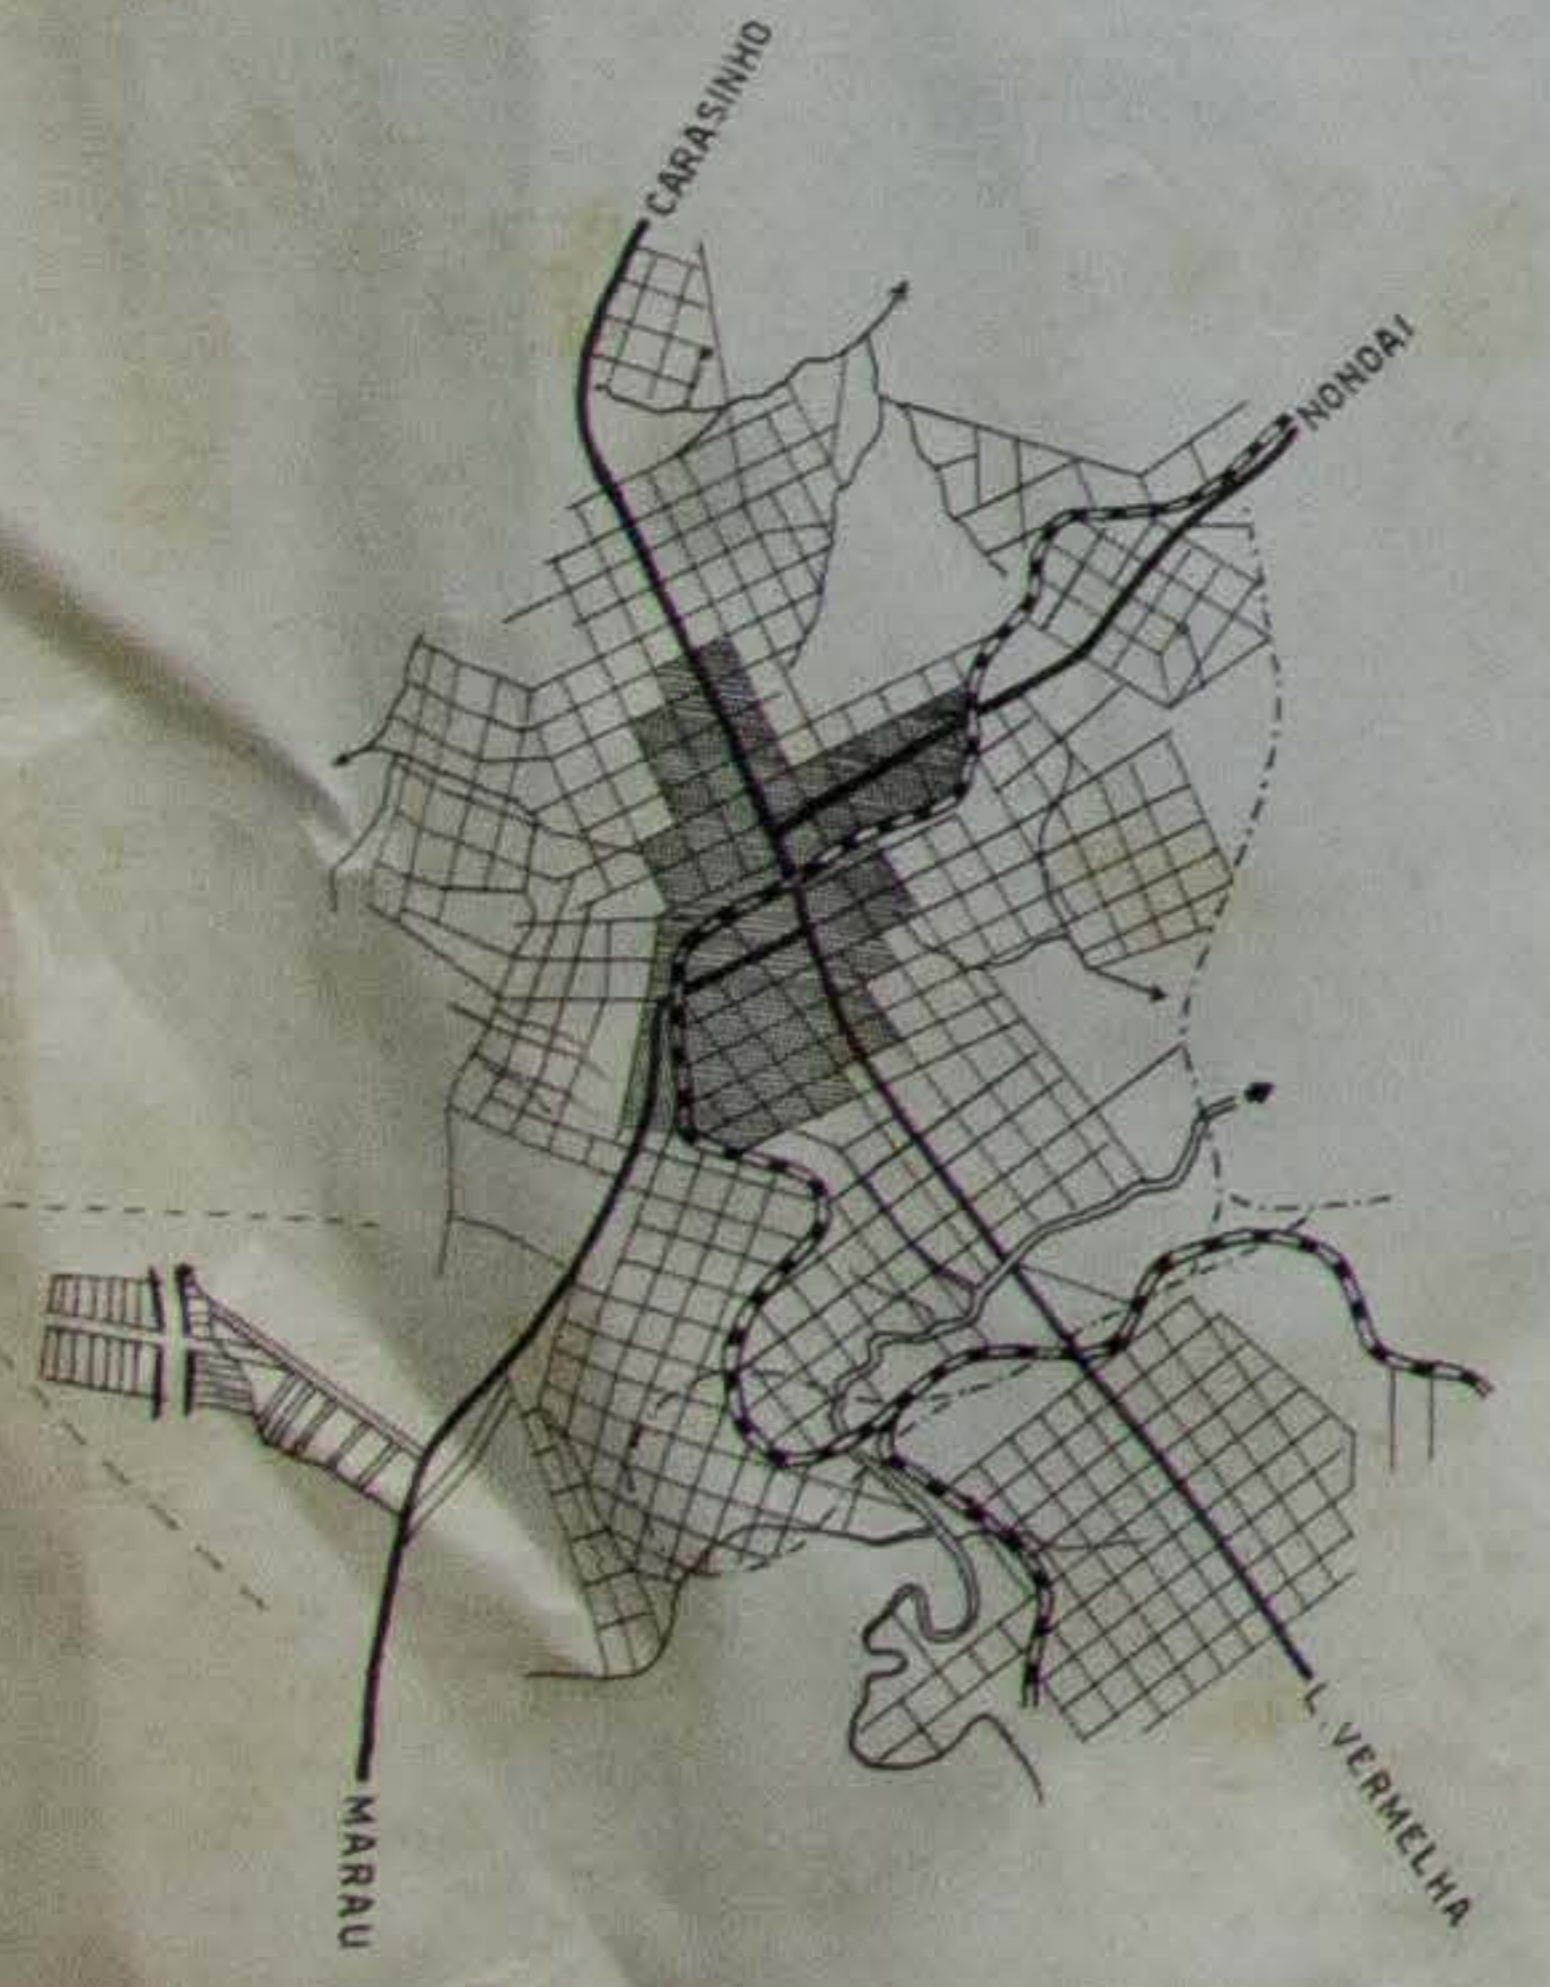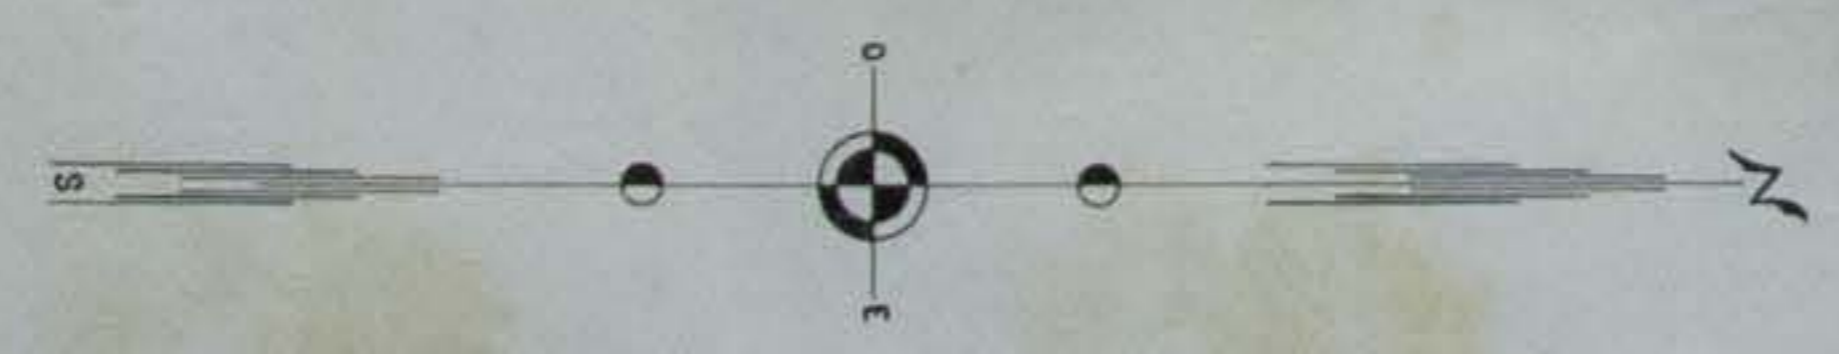

CAIO M. MACHADO - AGR. REG. C.R.E.A. 456

ALBERY F. DOS SANTOS - DESENHISTA

PLANTA DO LOTEAMENTO SÃO JOÃO DA ESCÓCIA

DE PROPRIEDADE DOS SENHORES
CONRADO AUGUSTO HEXSEL E
CAIO MOOGEN MACHADO.

PASSO FUNDO - ZONA URBANA E SUB-URBANA

ESCALA 1:1.000

FAIXA
PASSO FUNDO

