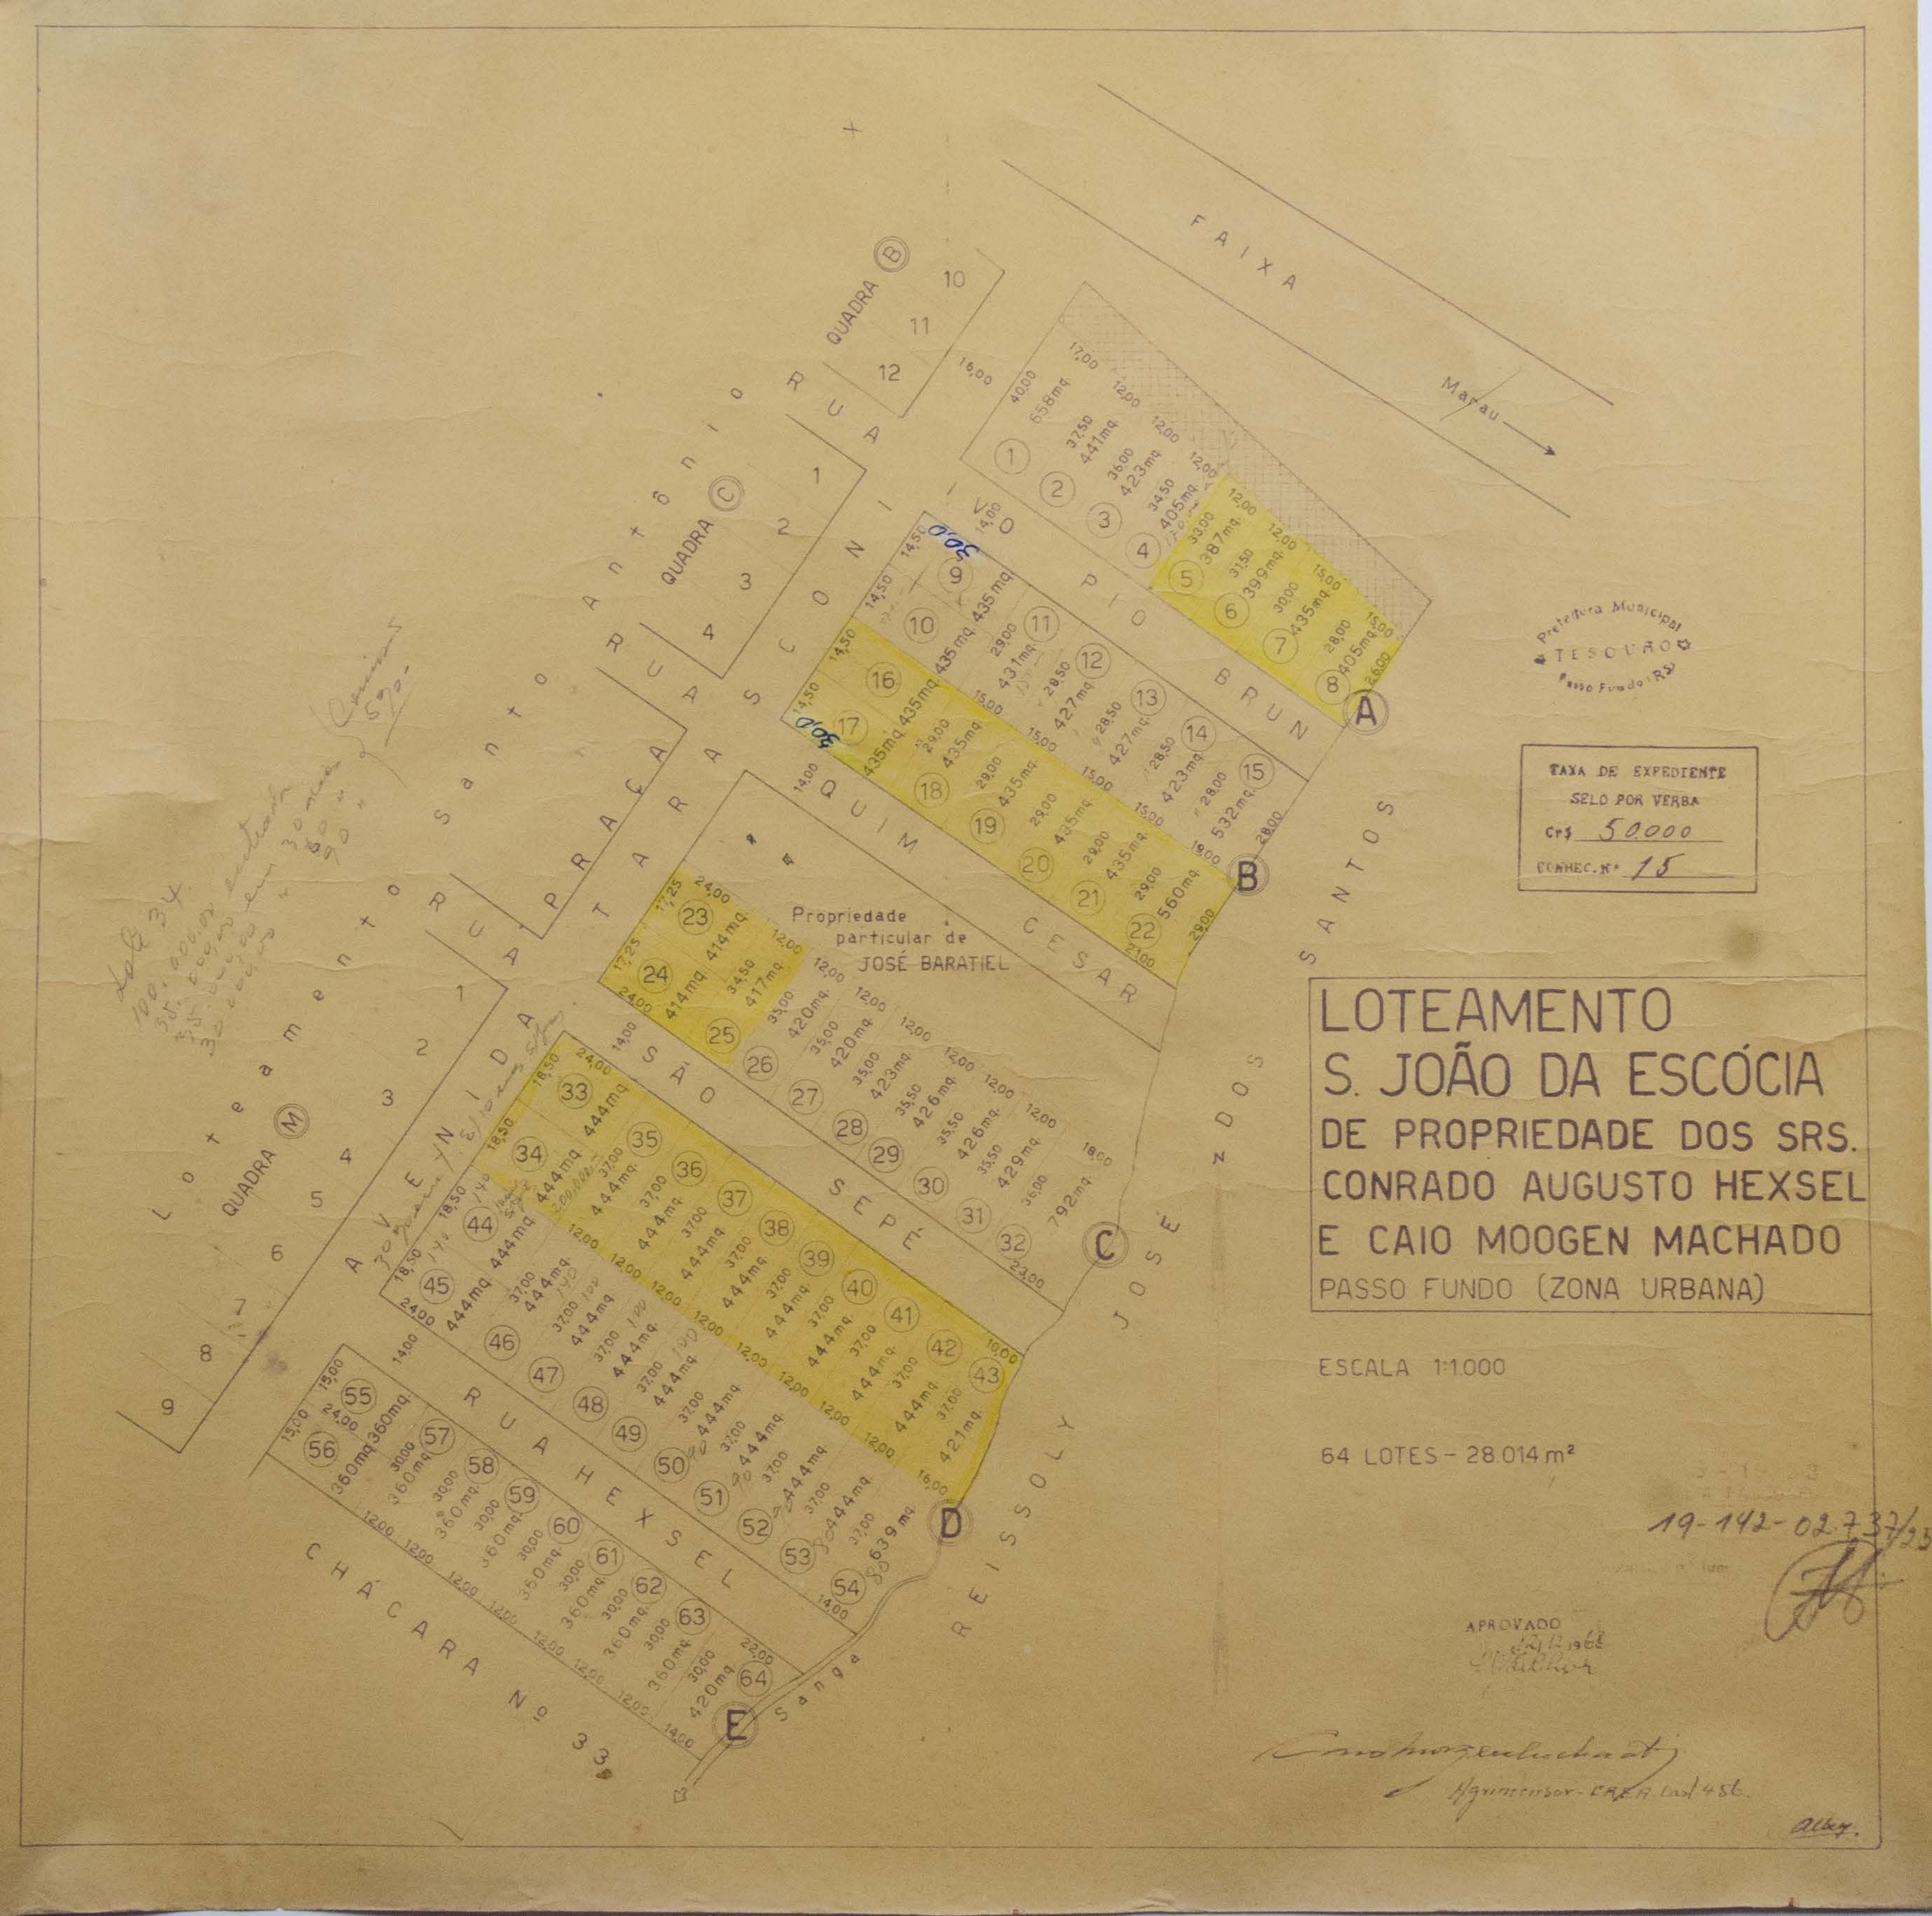
FAIXA
Marau
RUA Santo Antônio
QUADRA B
QUADRA C
QUADRA M
Loteamento
PRAÇA
RUA TARASCONI
VIO PIO BRUN
RUA QUIM CANTOS
SÃO SEPÉ
JOSÉ BARATIEL
JOSÉ DOS REIS SOLY
AVENIDA
RUA HEXSEL
CHÁCARA Nº 33
Sanga
A
B
C
D
E
Prefeitura Municipal
TESOURO
Passo Fundo (RS)
TAXA DE EXPEDIENTE
SELO POR VERBA
Cr$ 50,000
CONHEC. Nº 15
LOTEAMENTO
S. JOÃO DA ESCÓCIA
DE PROPRIEDADE DOS SRS.
CONRADO AUGUSTO HEXSEL
E CAIO MOOGEN MACHADO
PASSO FUNDO (ZONA URBANA)
ESCALA 1:1.000
64 LOTES - 28.014 m²
19-142-02.737/25
APROVADO
Agrimensor - CREA